


Patronato "José Antonio Siron"

Capilla  
Sección transversal  
Escala 1:100

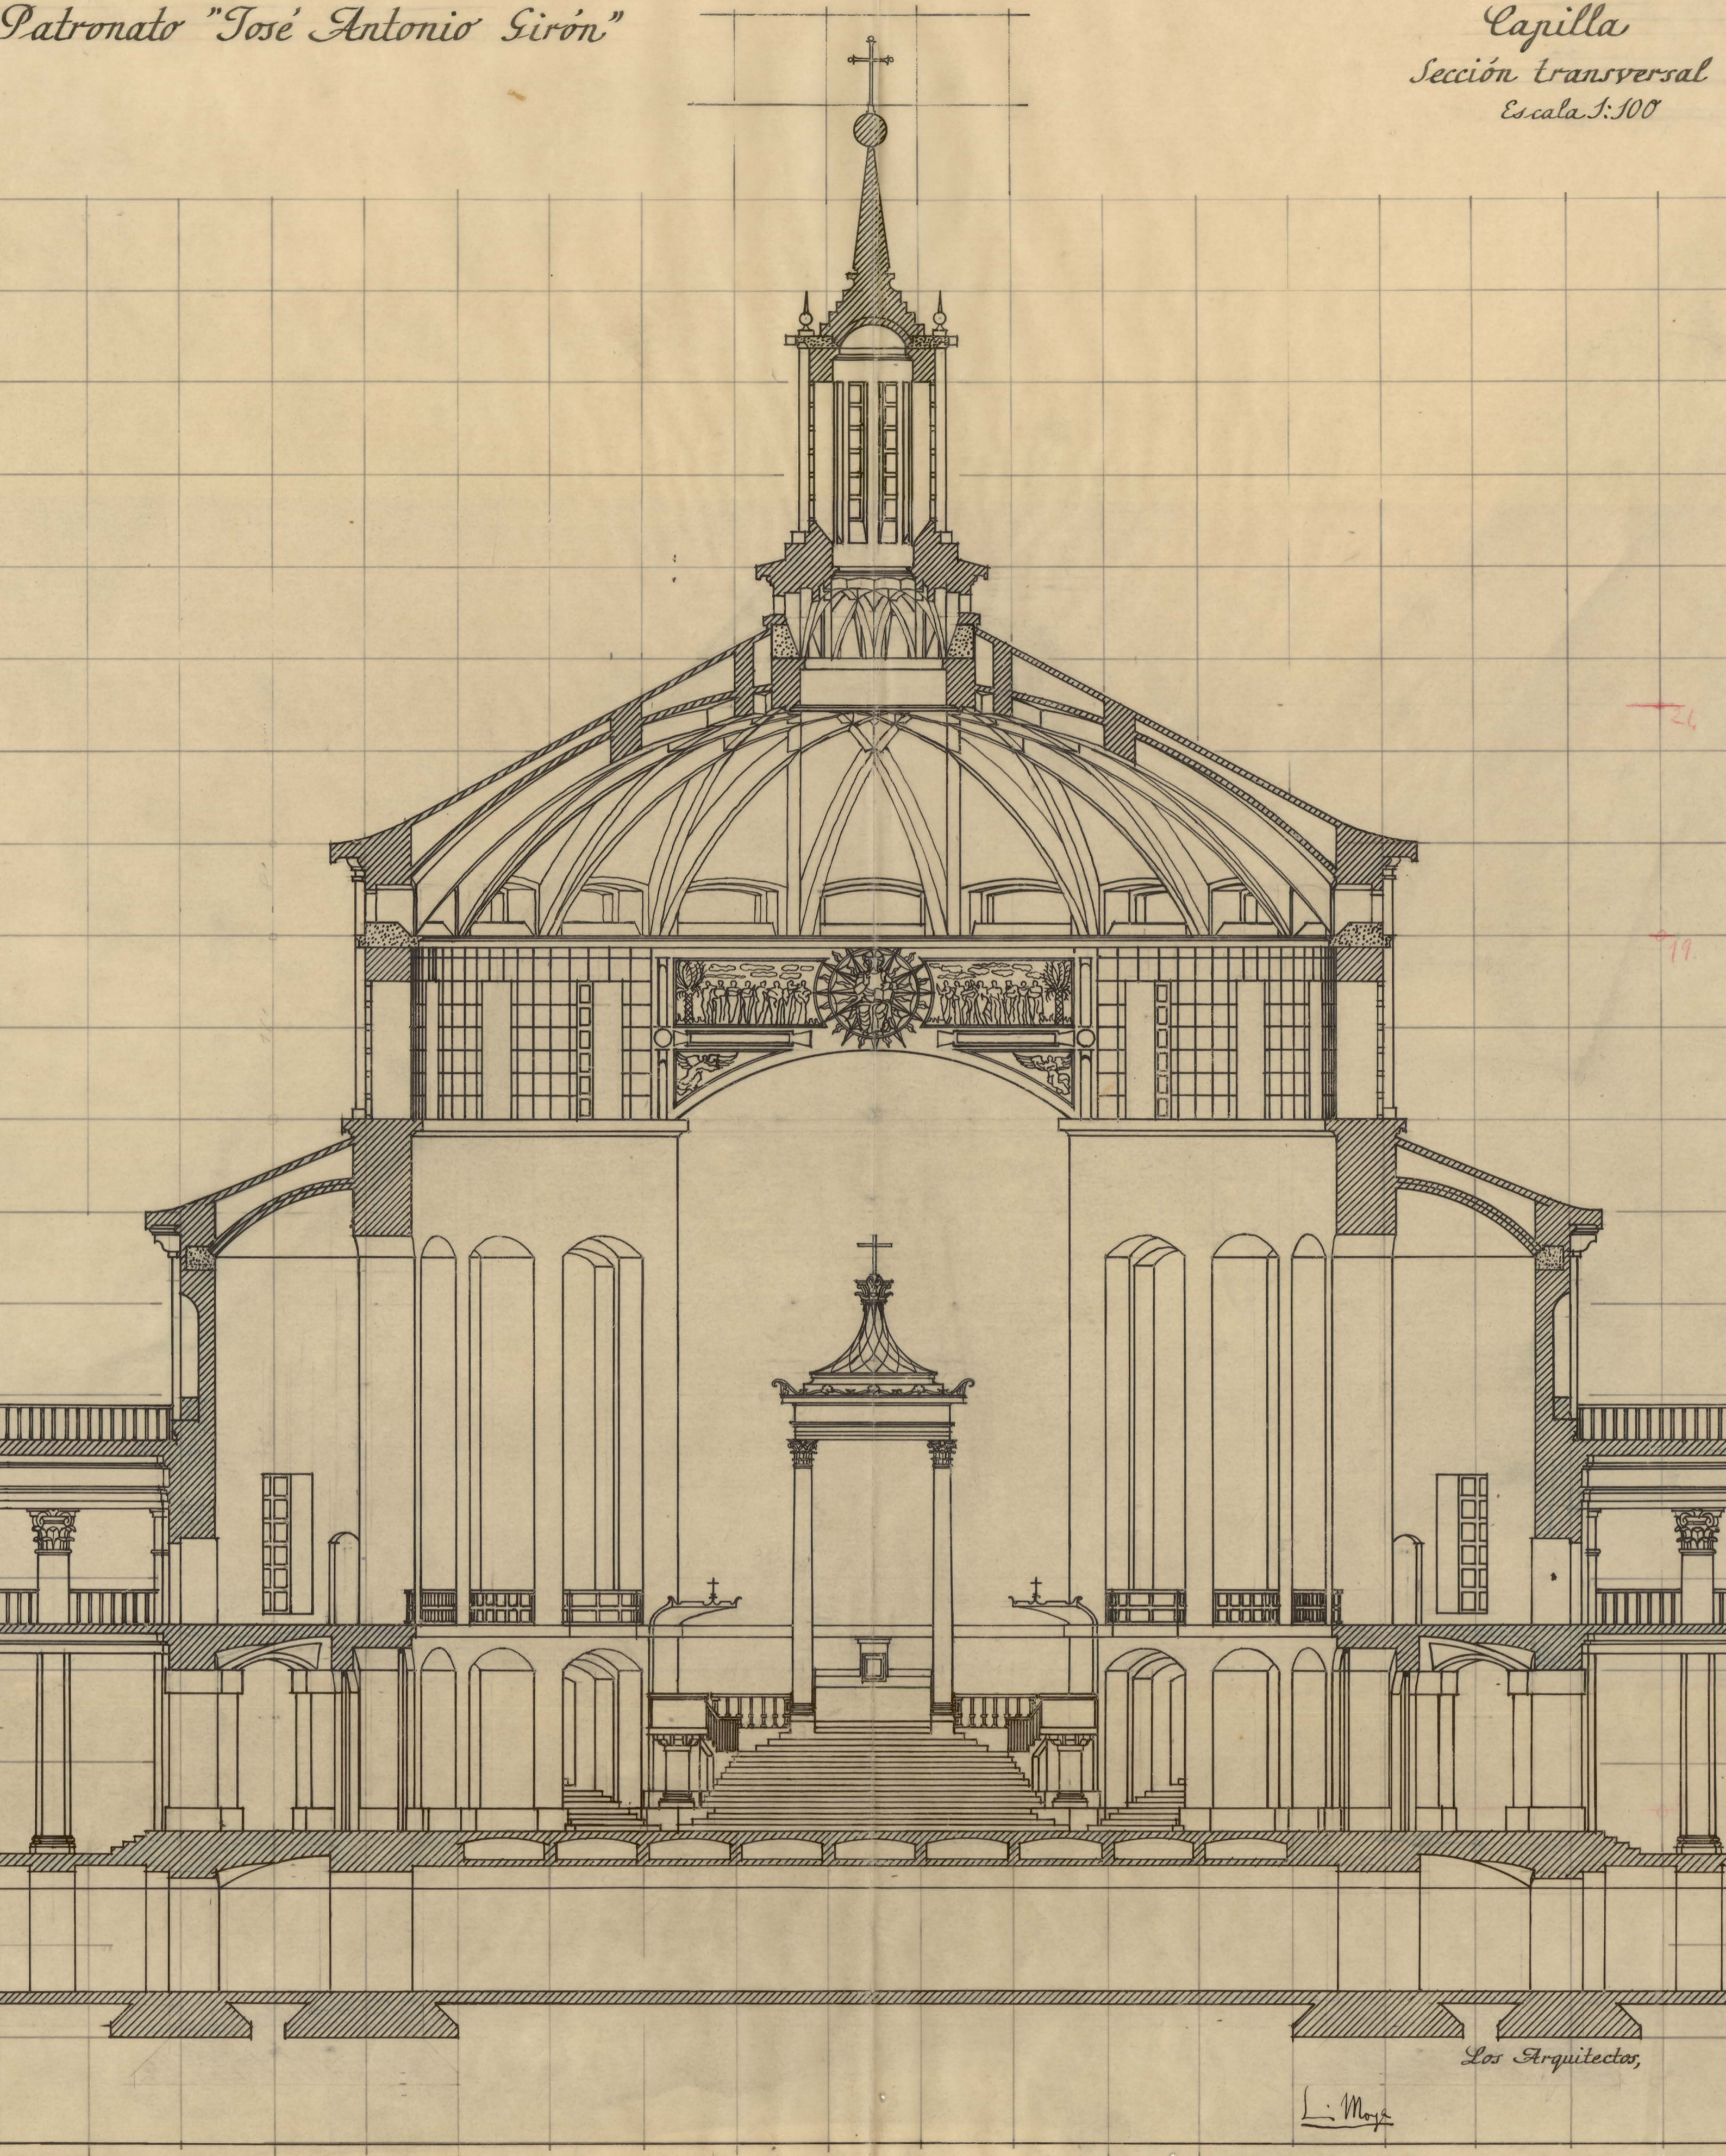

# la arquitectura religiosa de Luis Moya

EN LA BIBLIOTECA DE LA ETSAM, UNIVERSIDAD POLITÉCNICA DE MADRID

Capilla de la Universidad Laboral · Sección transversal