
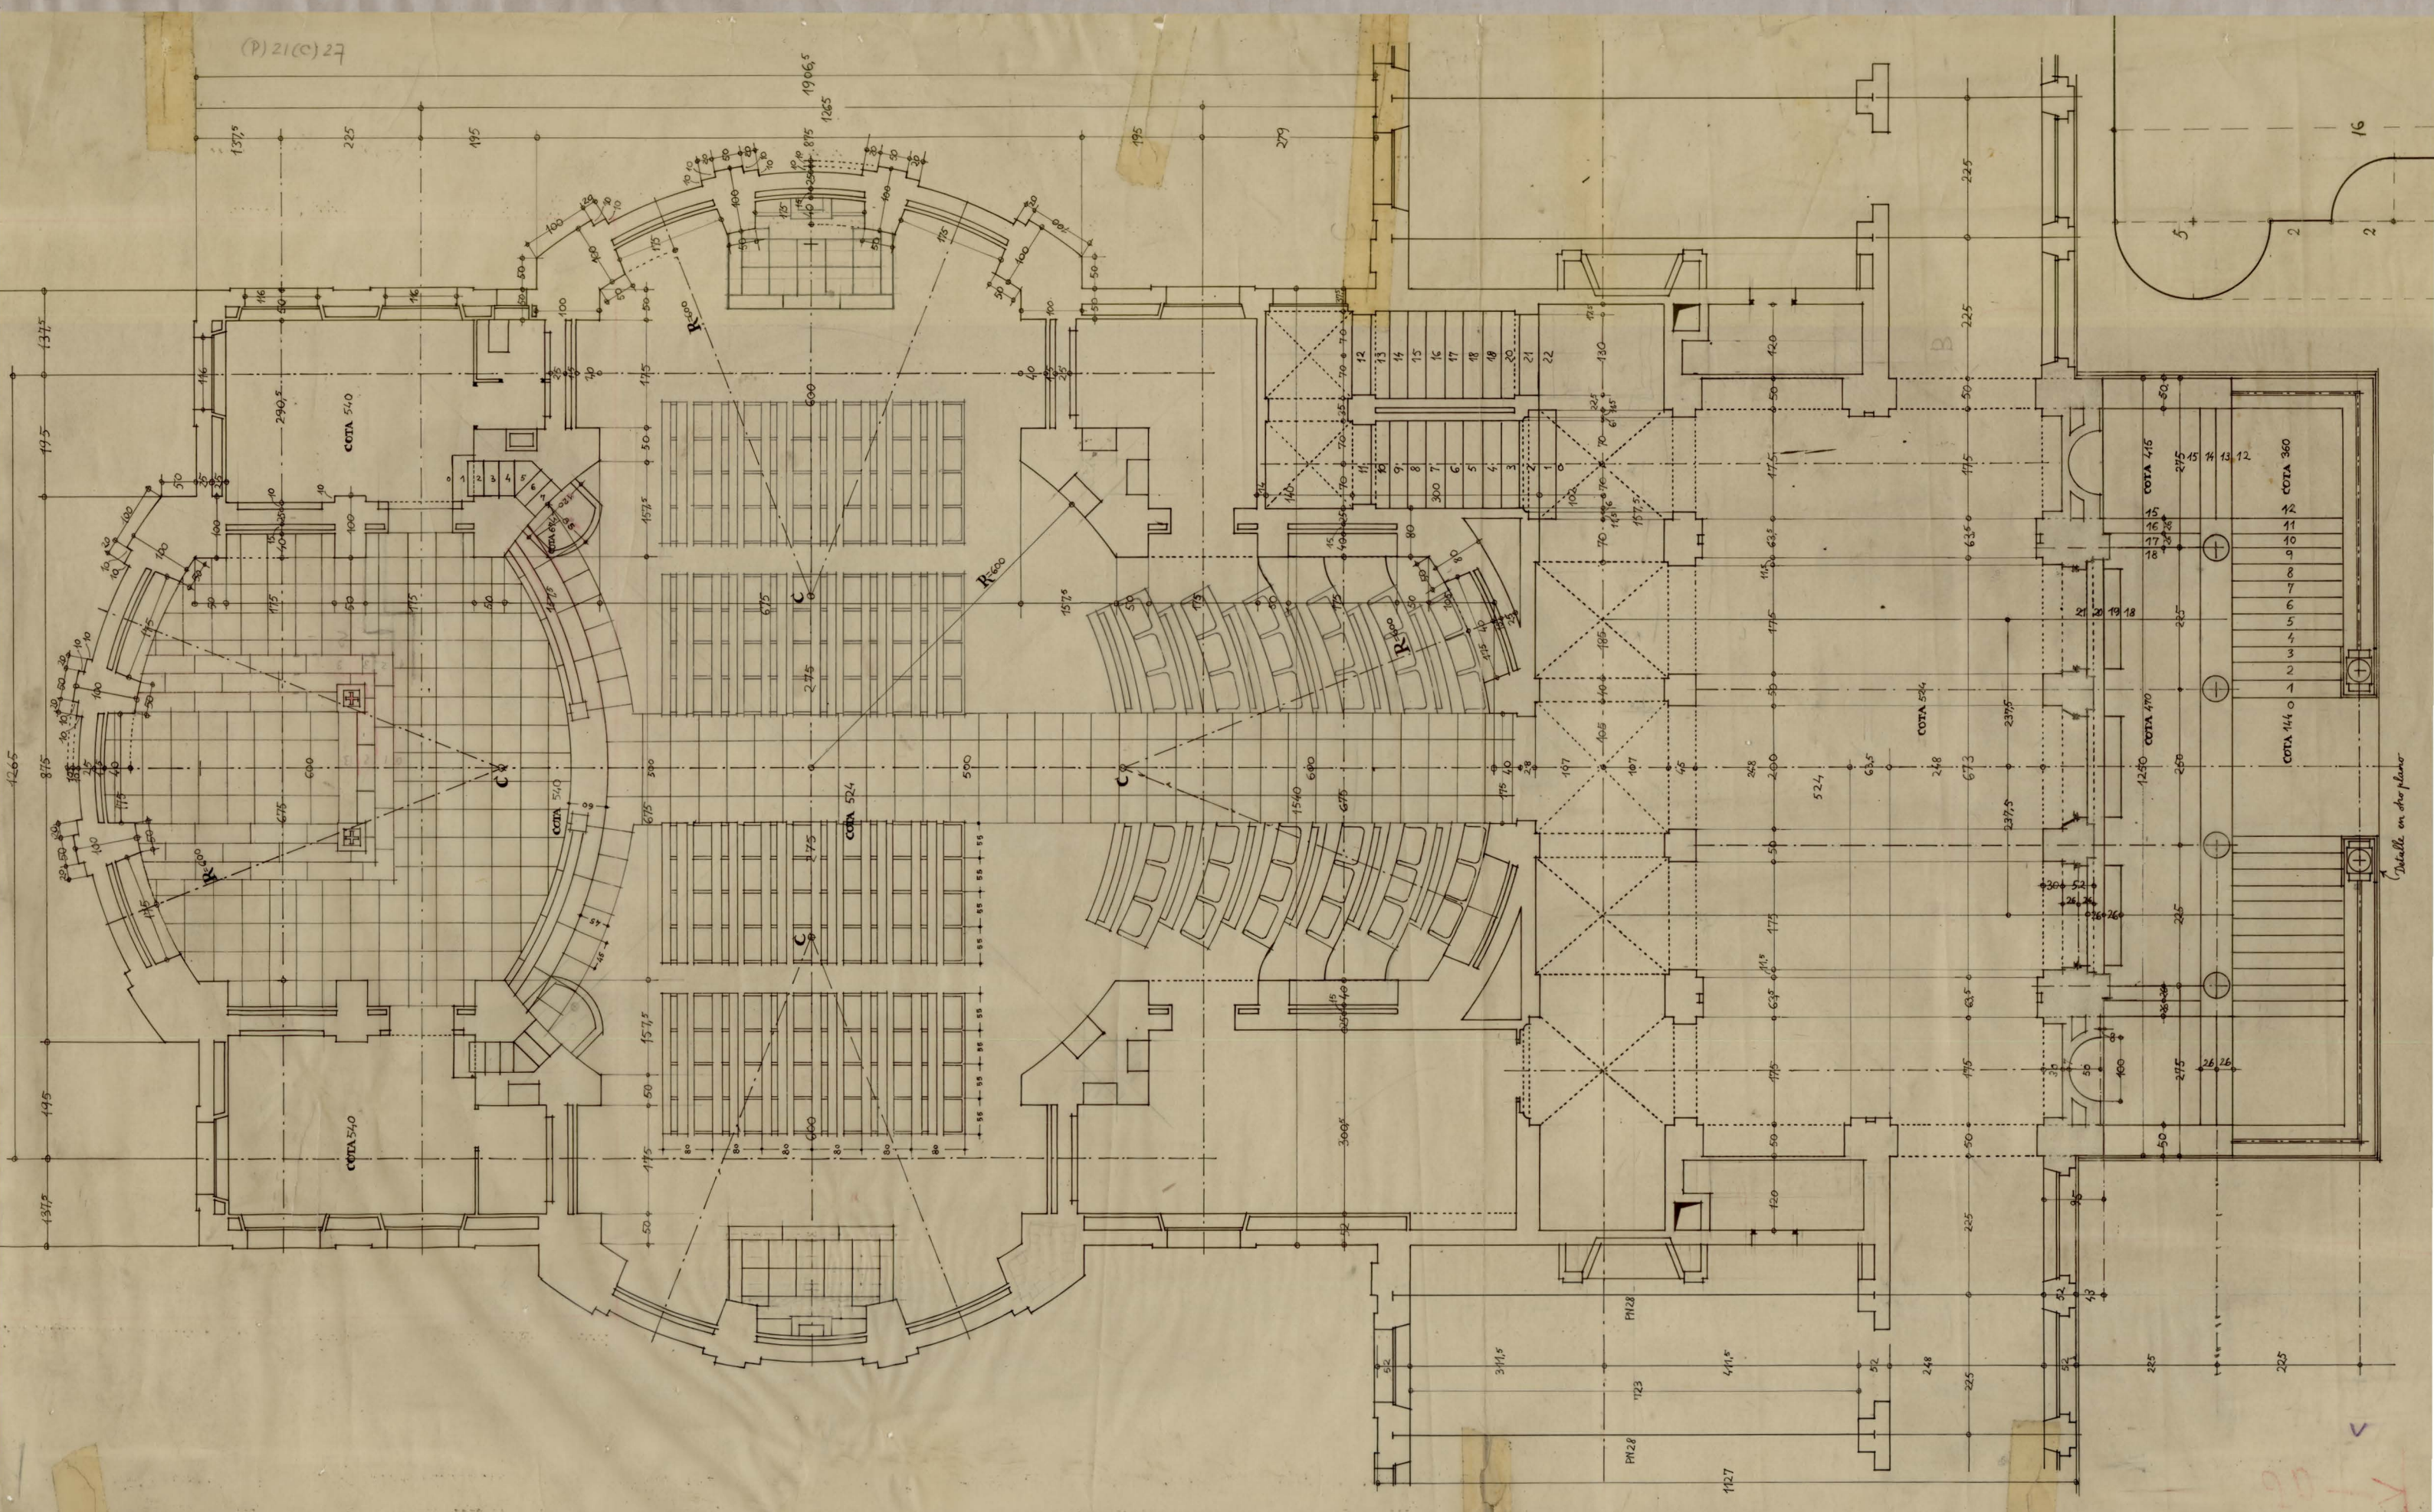


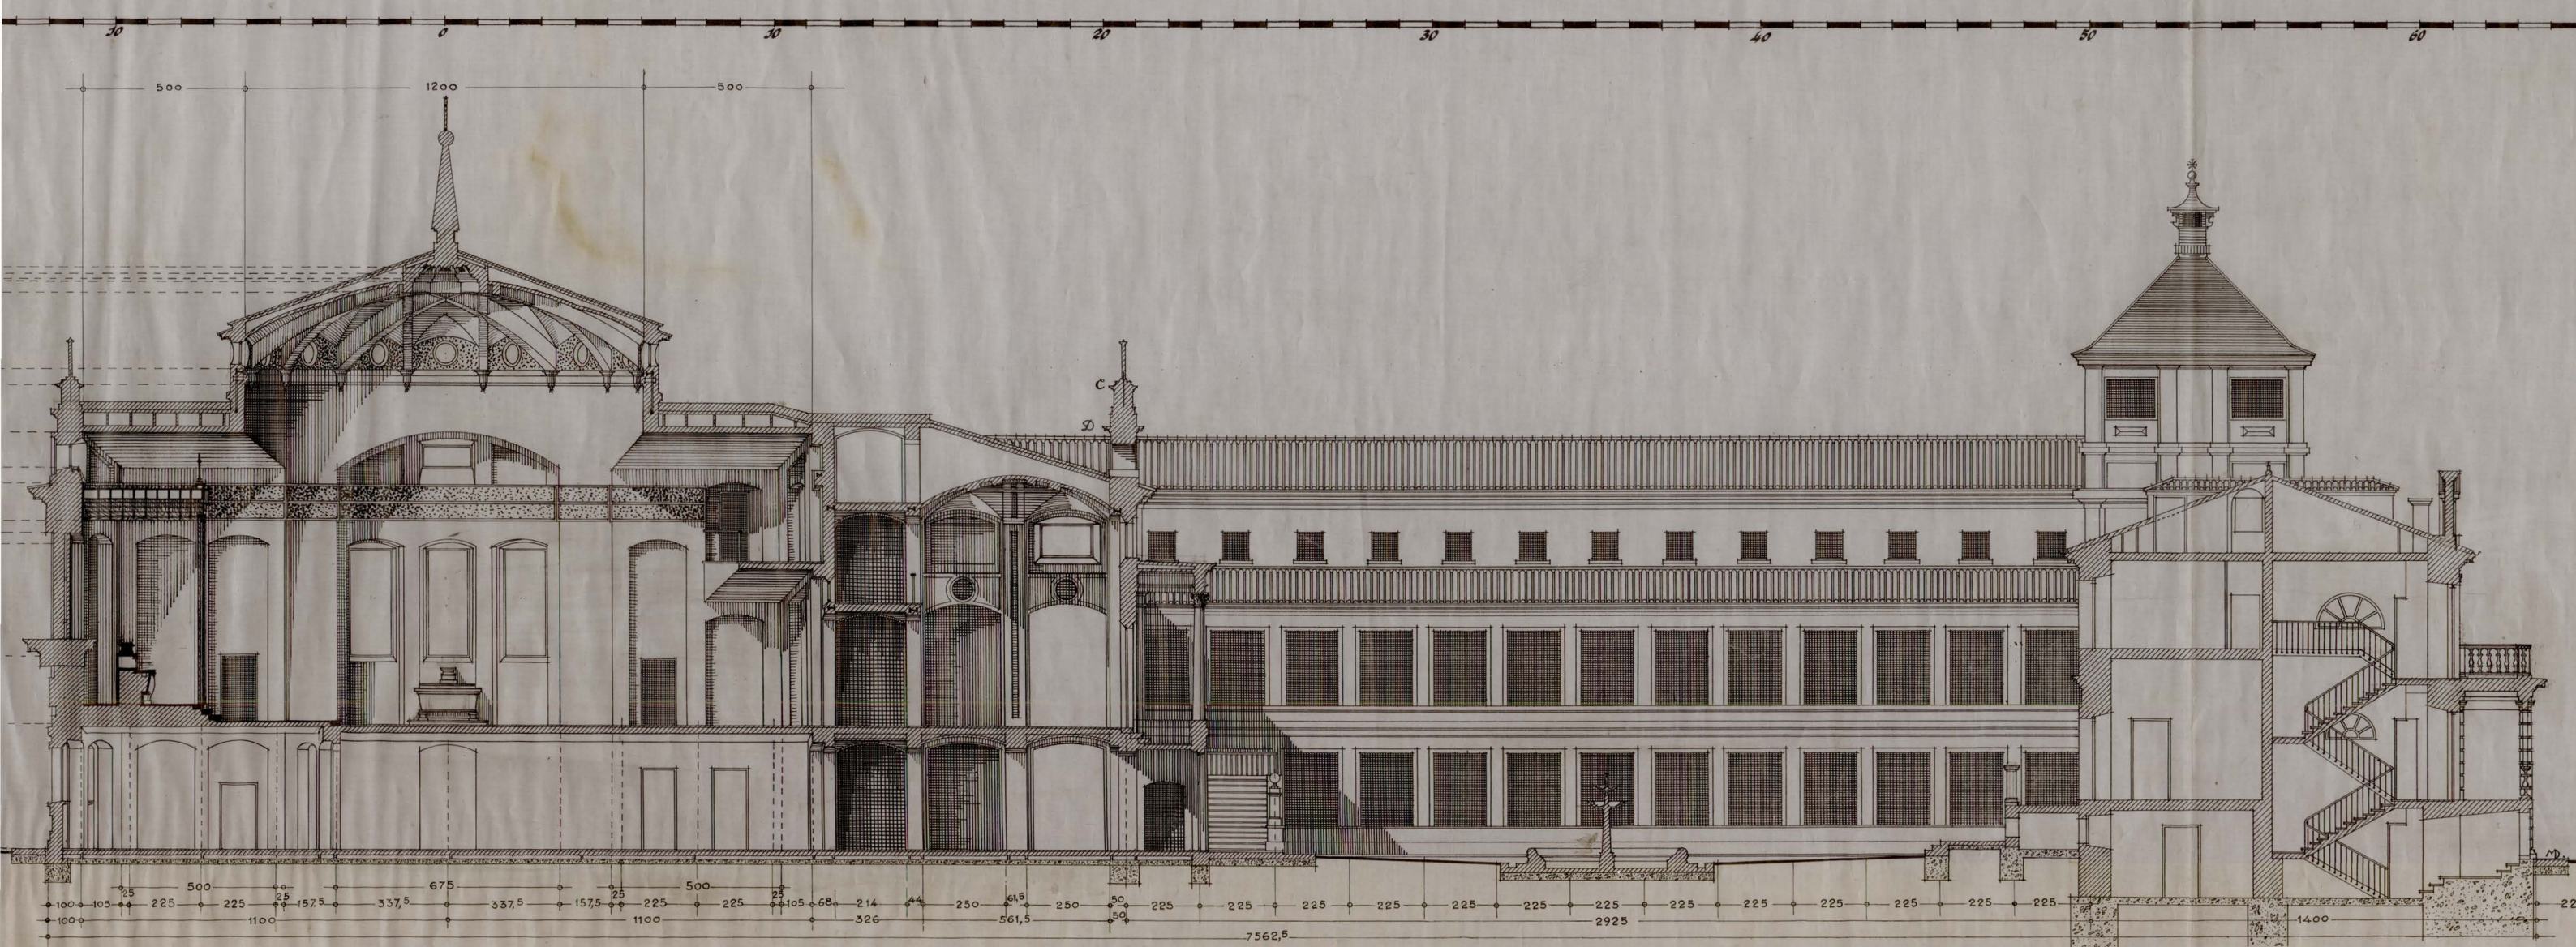

la arquitectura religiosa de Luis Moya

EN LA BIBLIOTECA DE LA ETSAM, UNIVERSIDAD POLITÉCNICA DE MADRID

Capilla del Escolasticado de Nuestra Señora del Pilar · Sección longitudinal · Planta principal