


ESCALA 1:100  
MADRID JULIO 1965  
EL ARQUITECTO,

*L. Moya*

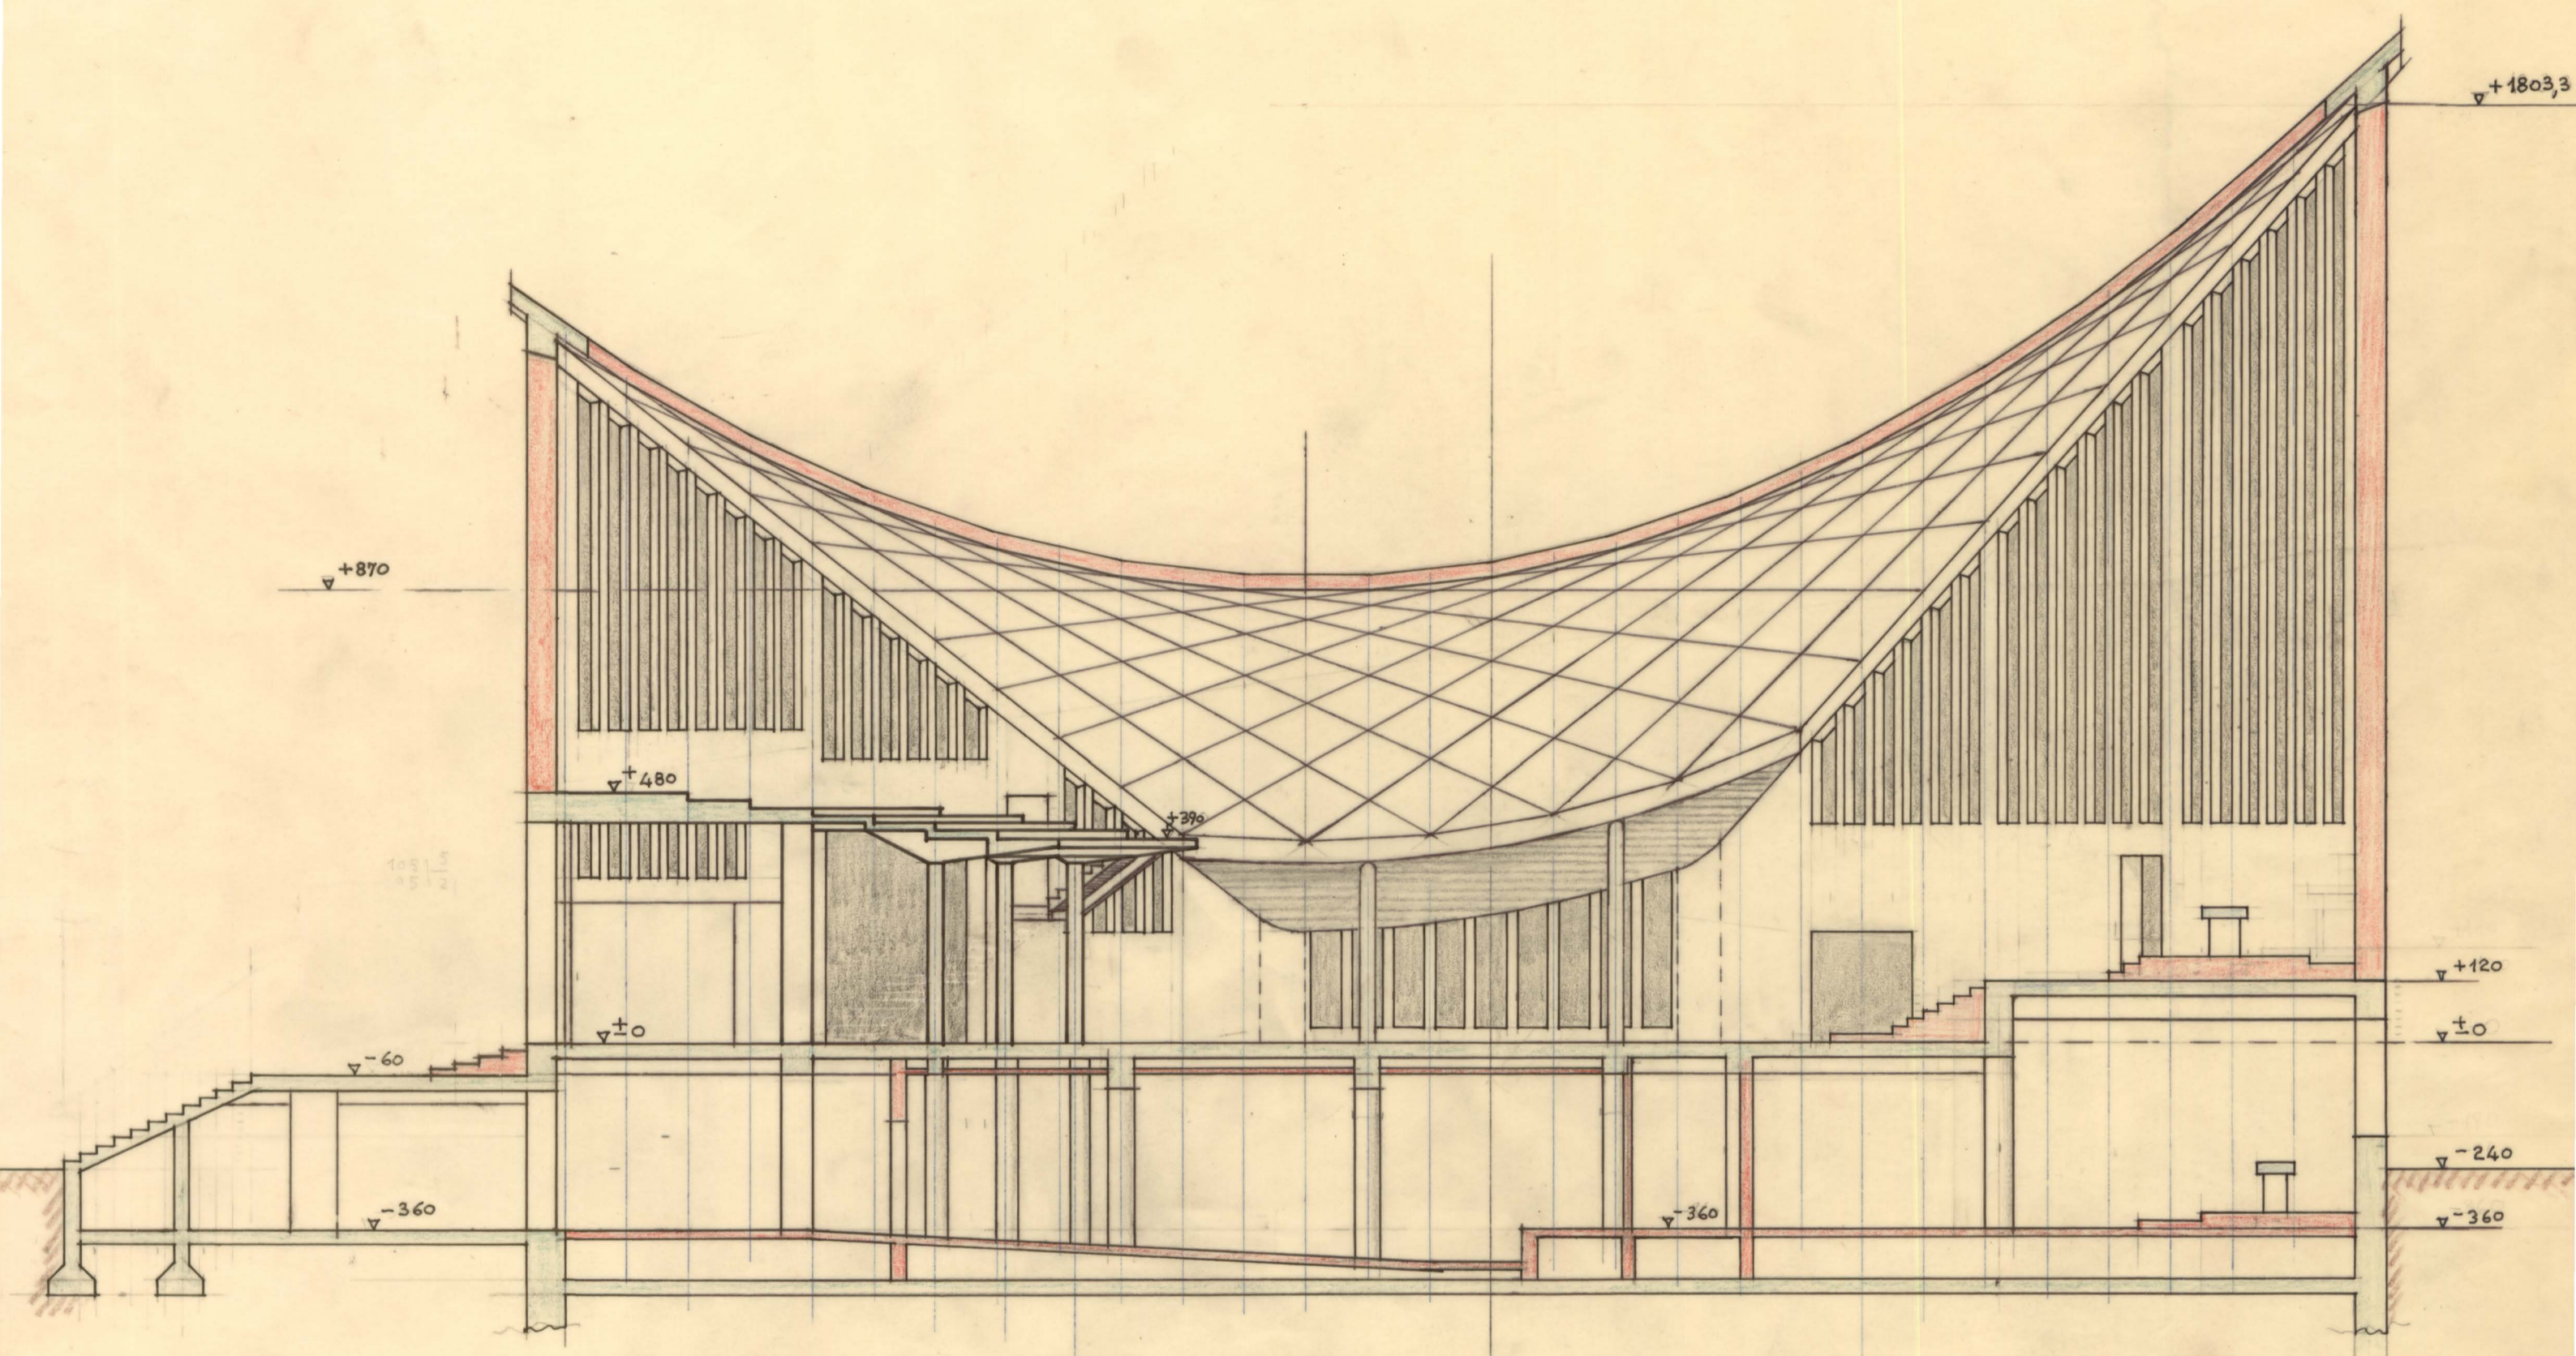

# la arquitectura religiosa de Luis Moya

EN LA BIBLIOTECA DE LA ETSAM, UNIVERSIDAD POLITÉCNICA DE MADRID

*Capilla del Colegio de Nuestra Señora del Pilar · Sección longitudinal*