

Capilla del Escolasticado de Nuestra Señora del Pilar


Madrid
1939 - 45

unidad documental L. Moya B.-021A
planos y dibujos: 265 uds
documentación textual: 24 uds
material fotográfico: 48 uds

El Escolasticado para los Padres Marianistas en Carabanchel Alto, Madrid, se propuso completar un edificio utilizando un viejo palacete neoclásico y lineal, de la escuela de Ventura Rodríguez.

Esta ocasión representó para Moya la iniciación en dos temas fundamentales de su carrera. De un lado, proyectar un conjunto en torno a un patio; esto es, siguiendo lo que pensaba acerca de la disposición fundamental para la tradición latina, que quería continuar.

De otro, establecer una fuerte ligadura entre forma y construcción mediante el uso de la fábrica de ladrillo y de las bóvedas tabicadas. Y, más concretamente, iniciando con la cubierta de la Capilla una bóveda de arcos cruzados que, aunque redonda y de pequeño tamaño, será el germen de sus futuras y grandiosas cúpulas elípticas.

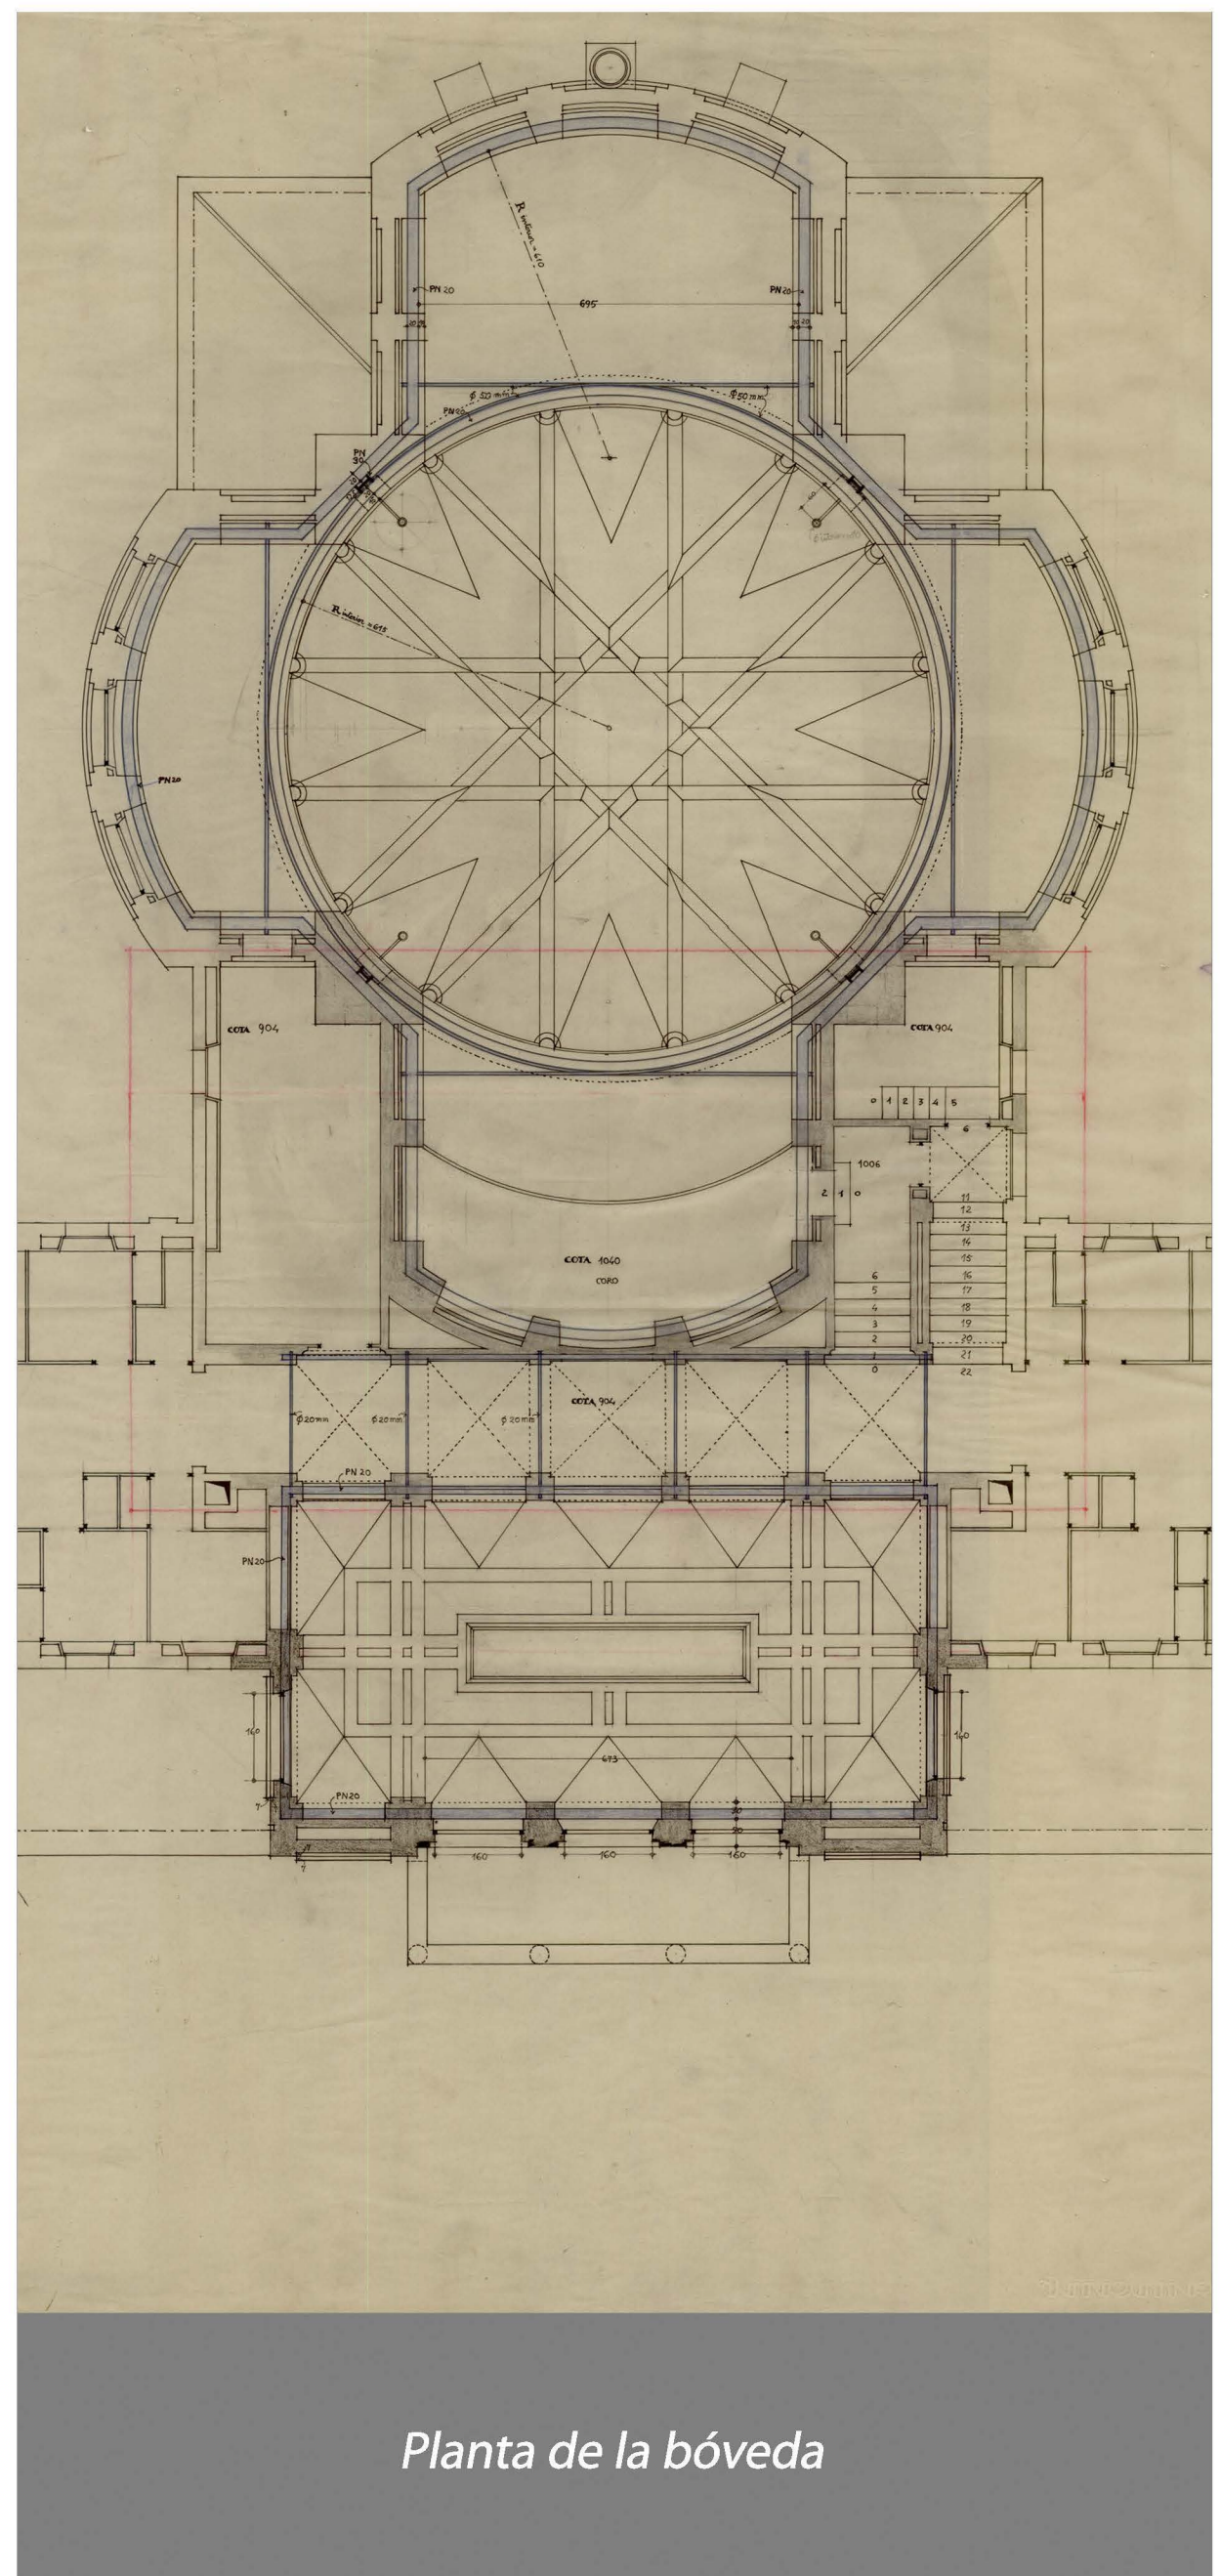

la arquitectura religiosa de Luis Moya

EN LA BIBLIOTECA DE LA ETSAM, UNIVERSIDAD POLITÉCNICA DE MADRID

Capilla del Escolasticado de Nuestra Señora del Pilar