


SECCIÓN BB

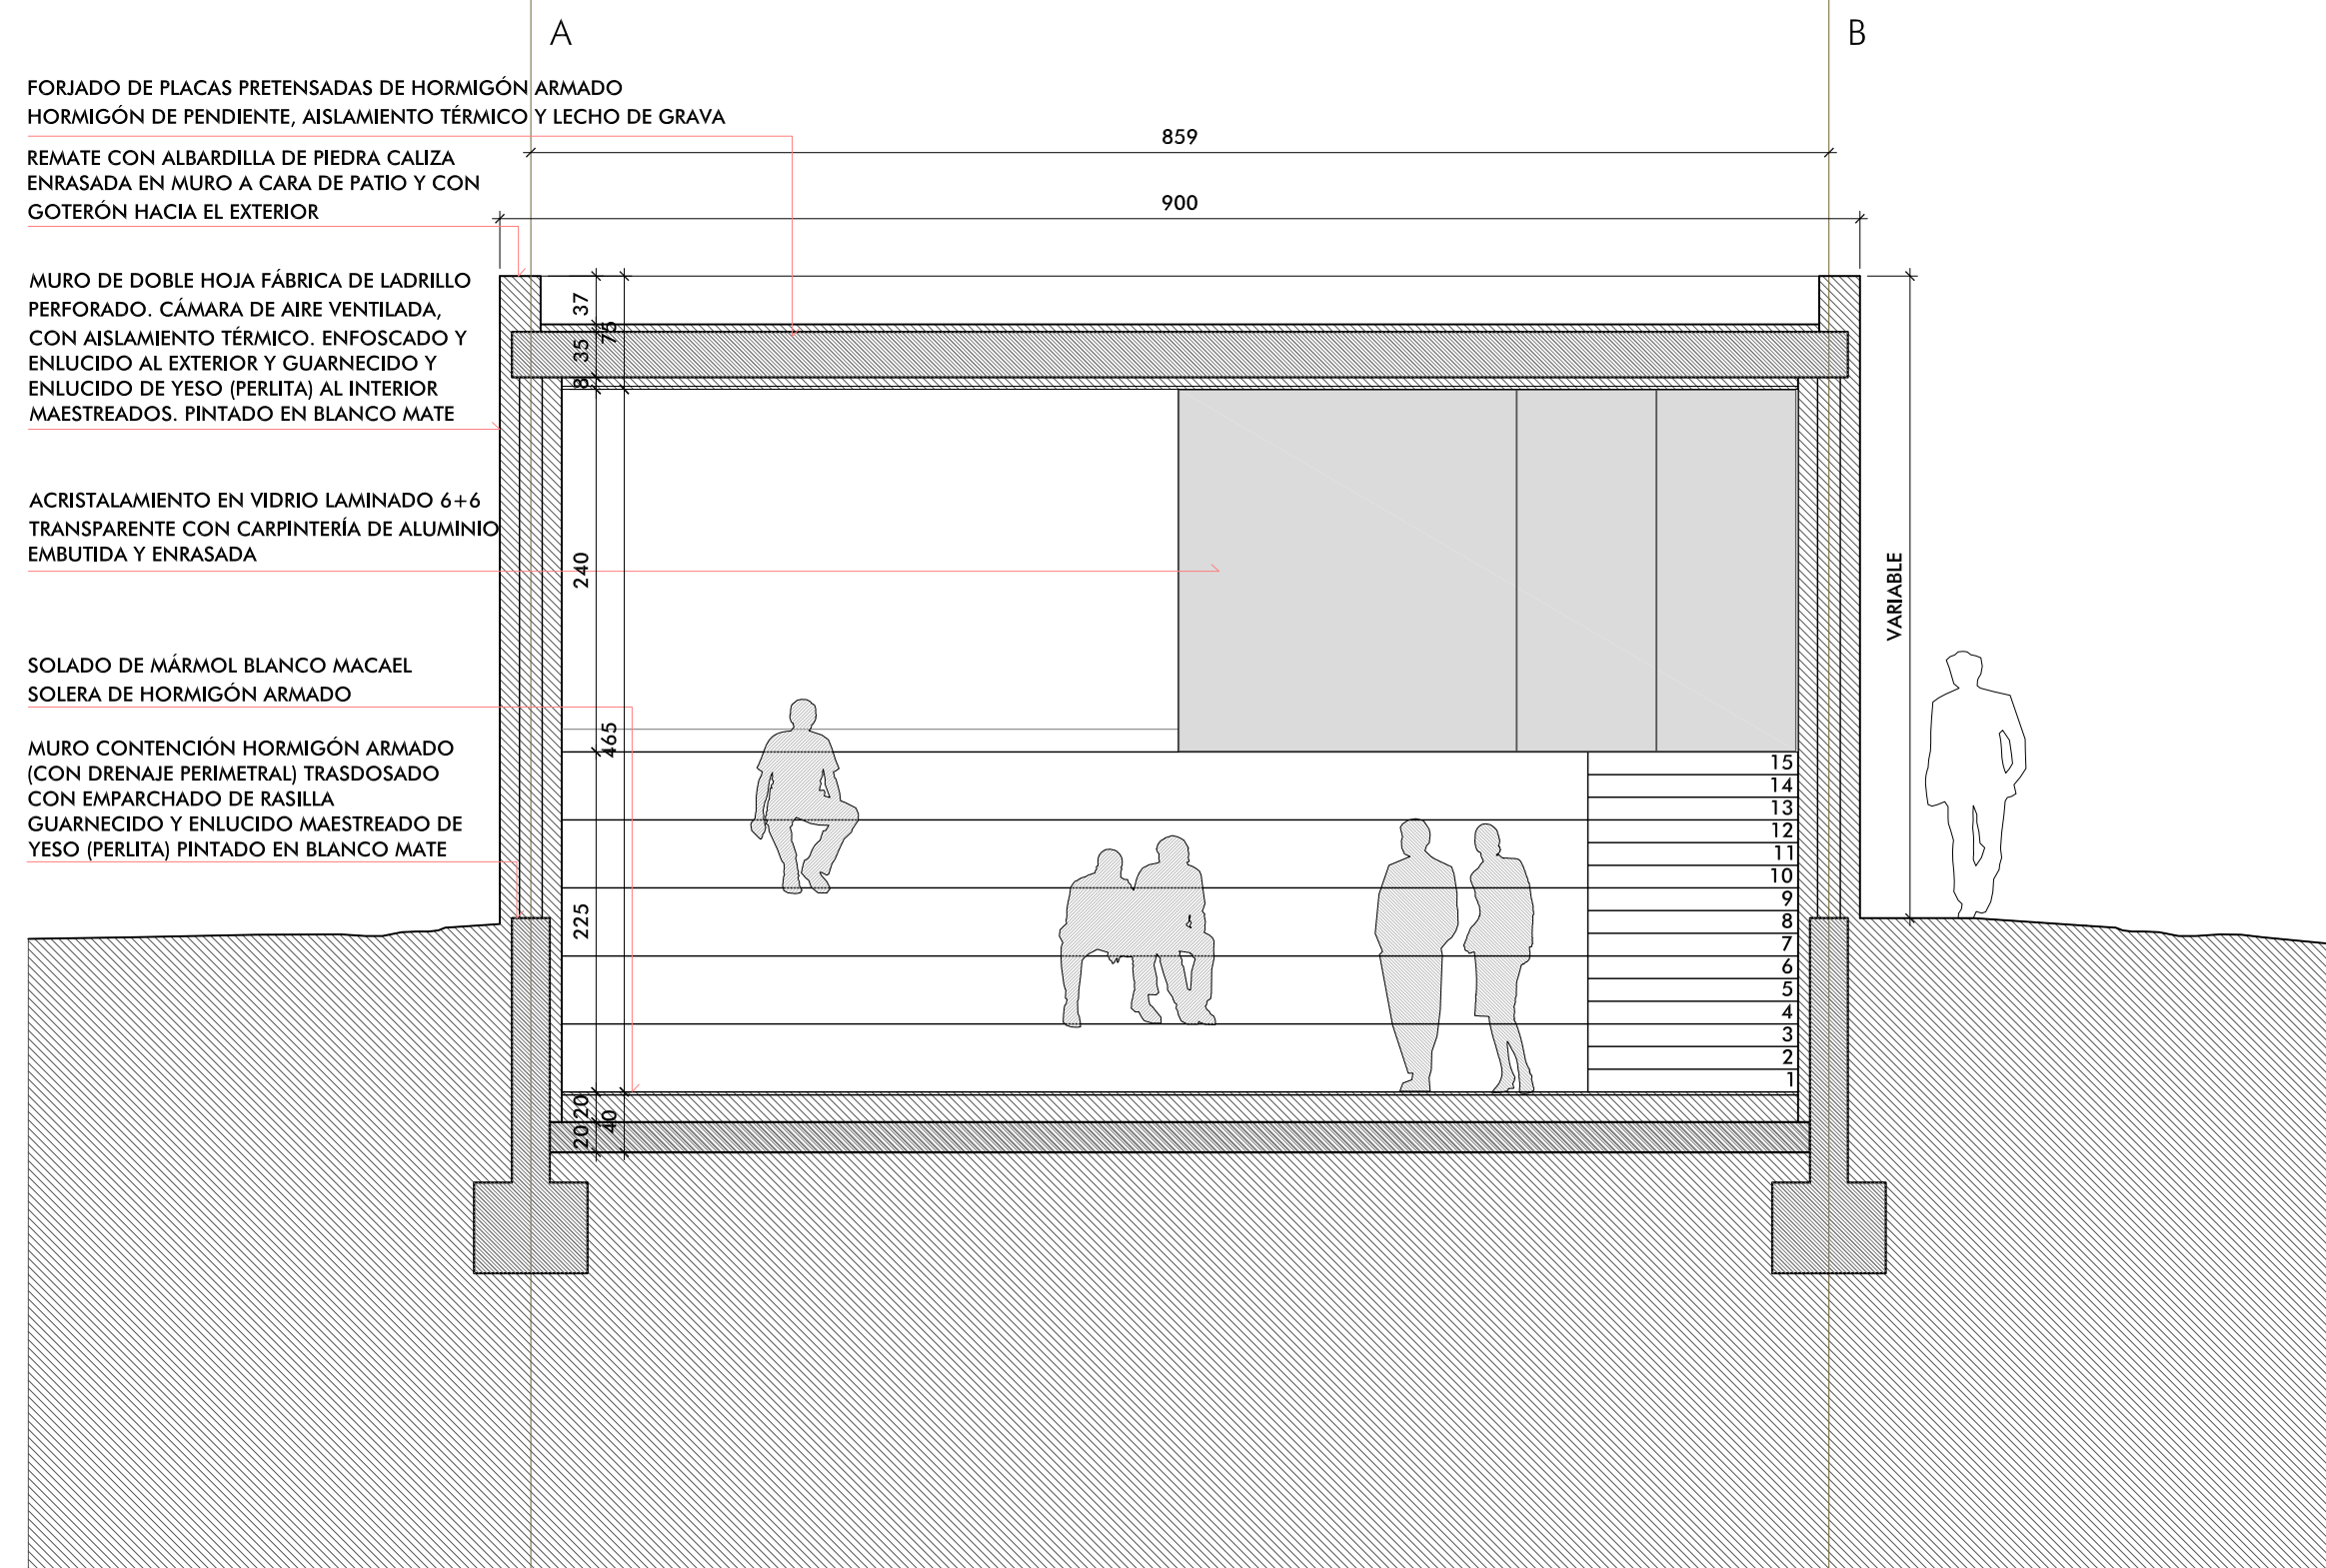

FORIADO DE PLACAS PRETENSADAS DE HORMIGÓN ARMADO
HORMIGÓN DE PENDIENTE, AISLAMIENTO TÉRMICO Y LECHO DE GRAVA

REMATE CON ALBARDILLA DE PIEDRA CALIZA ENRASADA EN MURO A CARA DE PATIO Y CON GOTERÓN HACIA EL EXTERIOR

MURO DE DOBLE HOJA FABRICA DE LADRILLO PERFORADO, CÁMARA DE AIRE VENTILADA, CON AISLAMIENTO TÉRMICO, ENFOSCADO Y ENLUCIDO AL EXTERIOR Y GUARNECIDO Y ENLUCIDO DE YESO (PERLITA) AL INTERIOR MAESTREADOS, PINTADO EN BLANCO MATE

ACRISTALAMIENTO EN VIDRIO LAMINADO 6+6 TRANSPARENTE CON CARPINTERÍA DE ALUMINIO EMBUTIDA Y ENRASADA

SOLADO DE MÁRMOL BLANCO MACAEL SOLERA DE HORMIGÓN ARMADO

MURO CONTENCIÓN HORMIGÓN ARMADO (CON DRENAJE PERIMETRAL) TRASDOSADO CON EMPARCHADO DE RASILLA GUARNECIDO Y ENLUCIDO MAESTREADO DE YESO (PERLITA) PINTADO EN BLANCO MATE


+5,40 (CORONACIÓN MURO)

+4,65 (CARA INFERIOR FORIADO)

+2,25 (SUELO ACABADO ACCESO SUPERIOR) = +82,90

±0,00 (SUELO ACABADO ACCESO INFERIOR) = +80,65

SECCIÓN CC

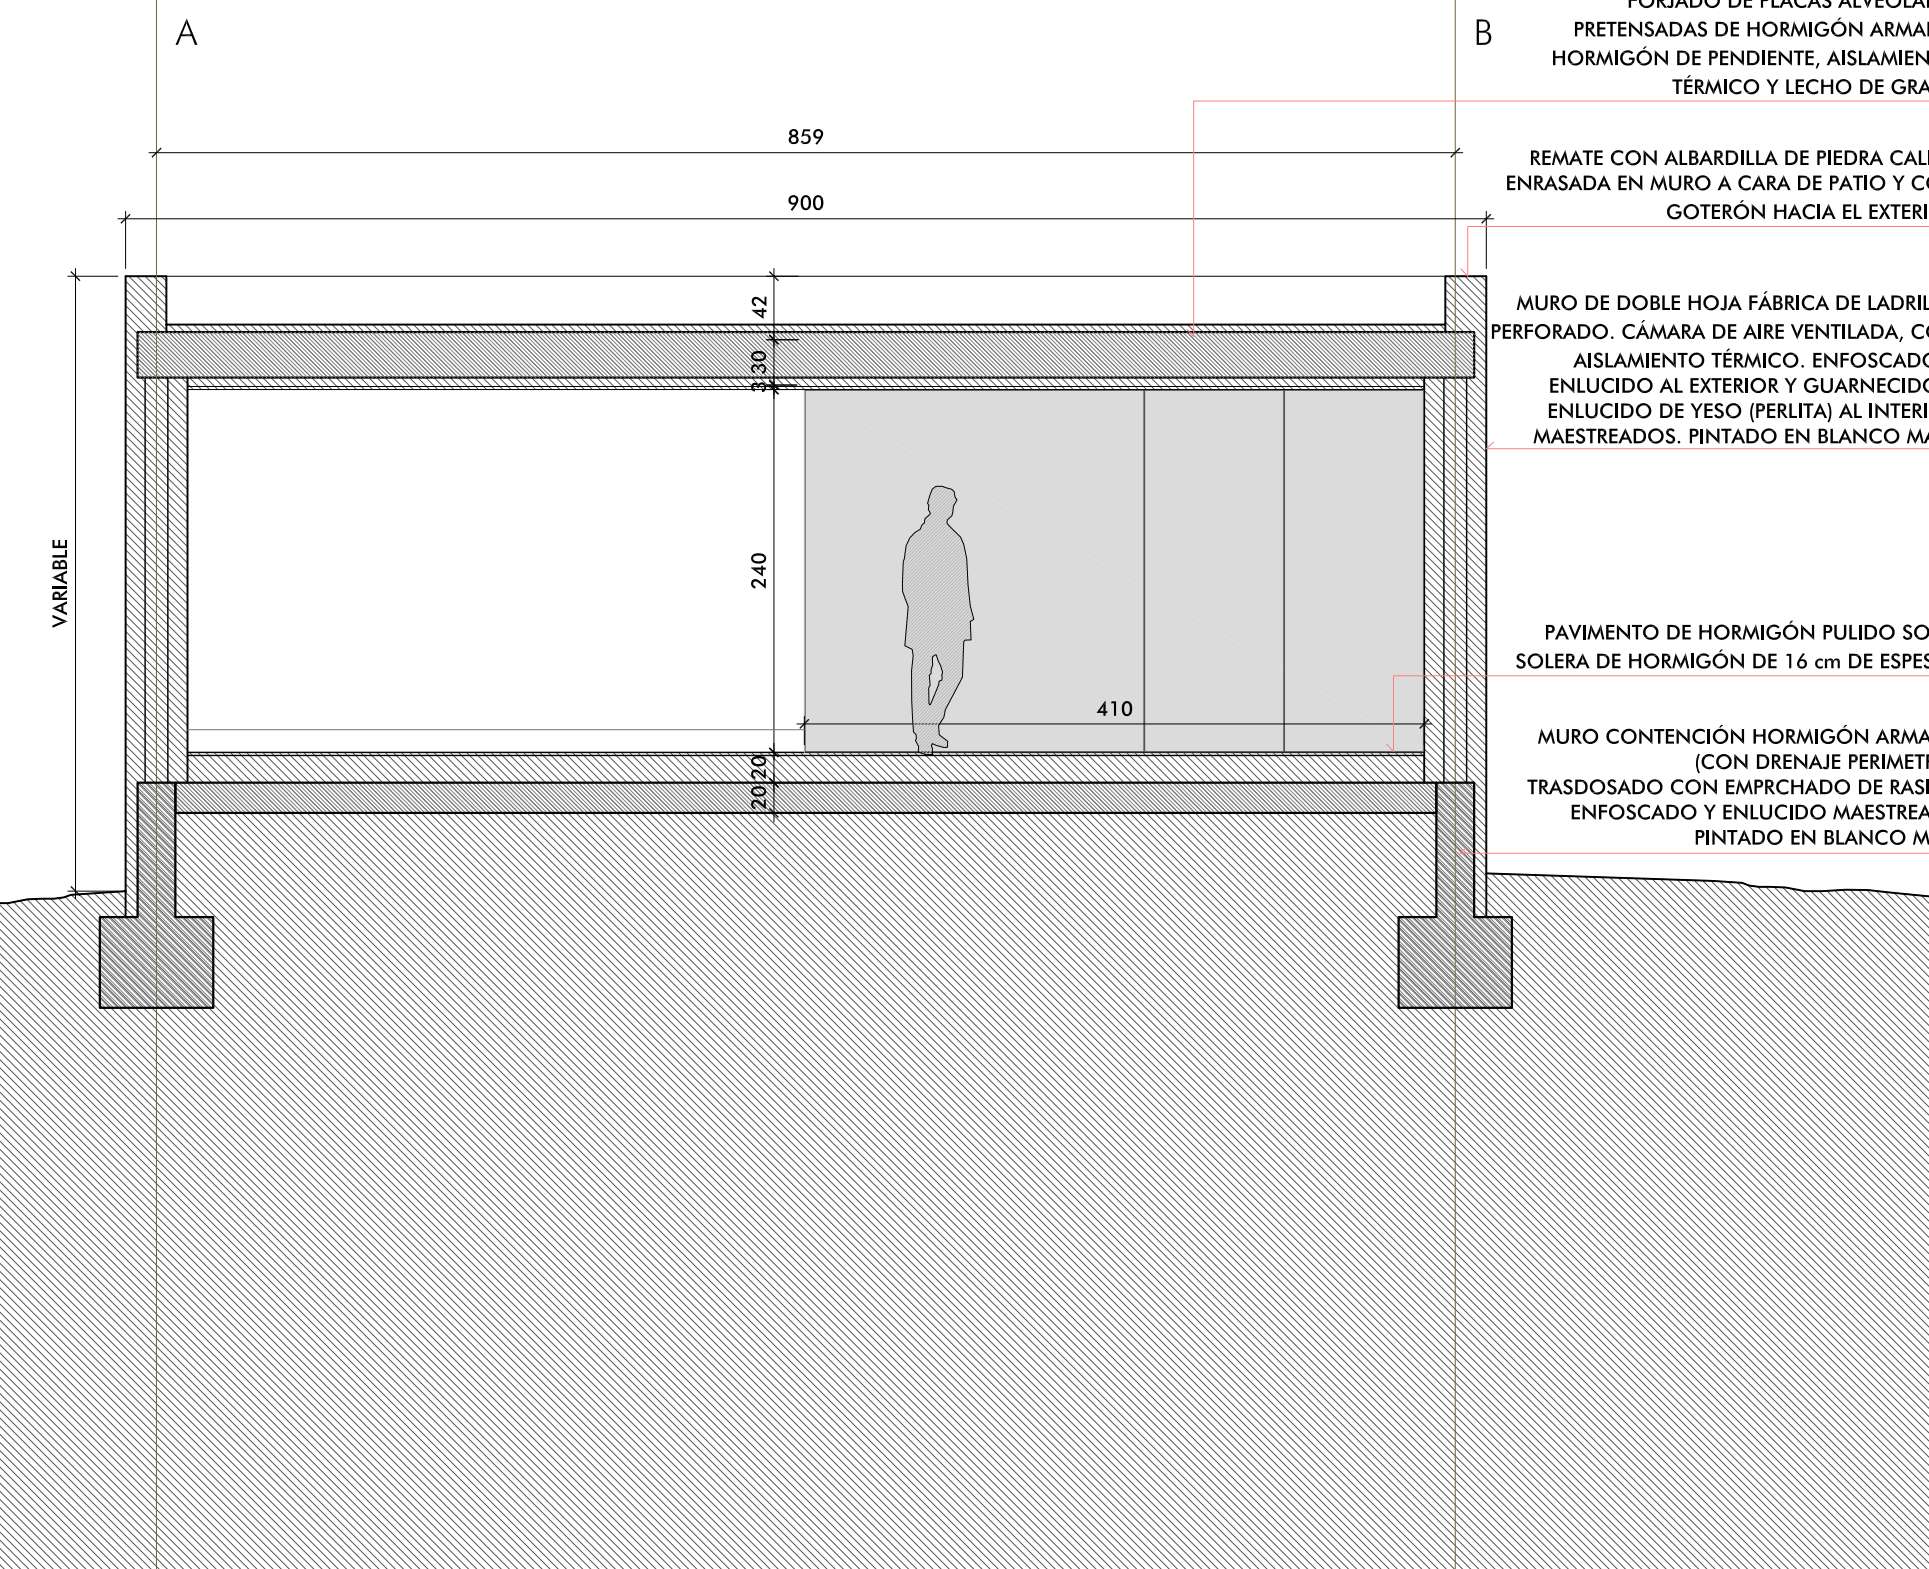


FORIADO DE PLACAS ALVEOLARES PRETENSADAS DE HORMIGÓN ARMADO HORMIGÓN DE PENDIENTE, AISLAMIENTO TÉRMICO Y LECHO DE GRAVA

REMATE CON ALBARDILLA DE PIEDRA CALIZA ENRASADA EN MURO A CARA DE PATIO Y CON GOTERÓN HACIA EL EXTERIOR

MURO DE DOBLE HOJA FABRICA DE LADRILLO PERFORADO, CÁMARA DE AIRE VENTILADA, CON AISLAMIENTO TÉRMICO, ENFOSCADO Y ENLUCIDO AL EXTERIOR Y GUARNECIDO Y ENLUCIDO DE YESO (PERLITA) AL INTERIOR MAESTREADOS, PINTADO EN BLANCO MATE

PAVIMENTO DE HORMIGÓN PULIDO SOBRE SOLERA DE HORMIGÓN DE 16 cm DE ESPESOR

MURO CONTENCIÓN HORMIGÓN ARMADO (CON DRENAJE PERIMETRAL) TRASDOSADO CON EMPARCHADO DE RASILLA ENFOSCADO Y ENLUCIDO MAESTREADO PINTADO EN BLANCO MATE

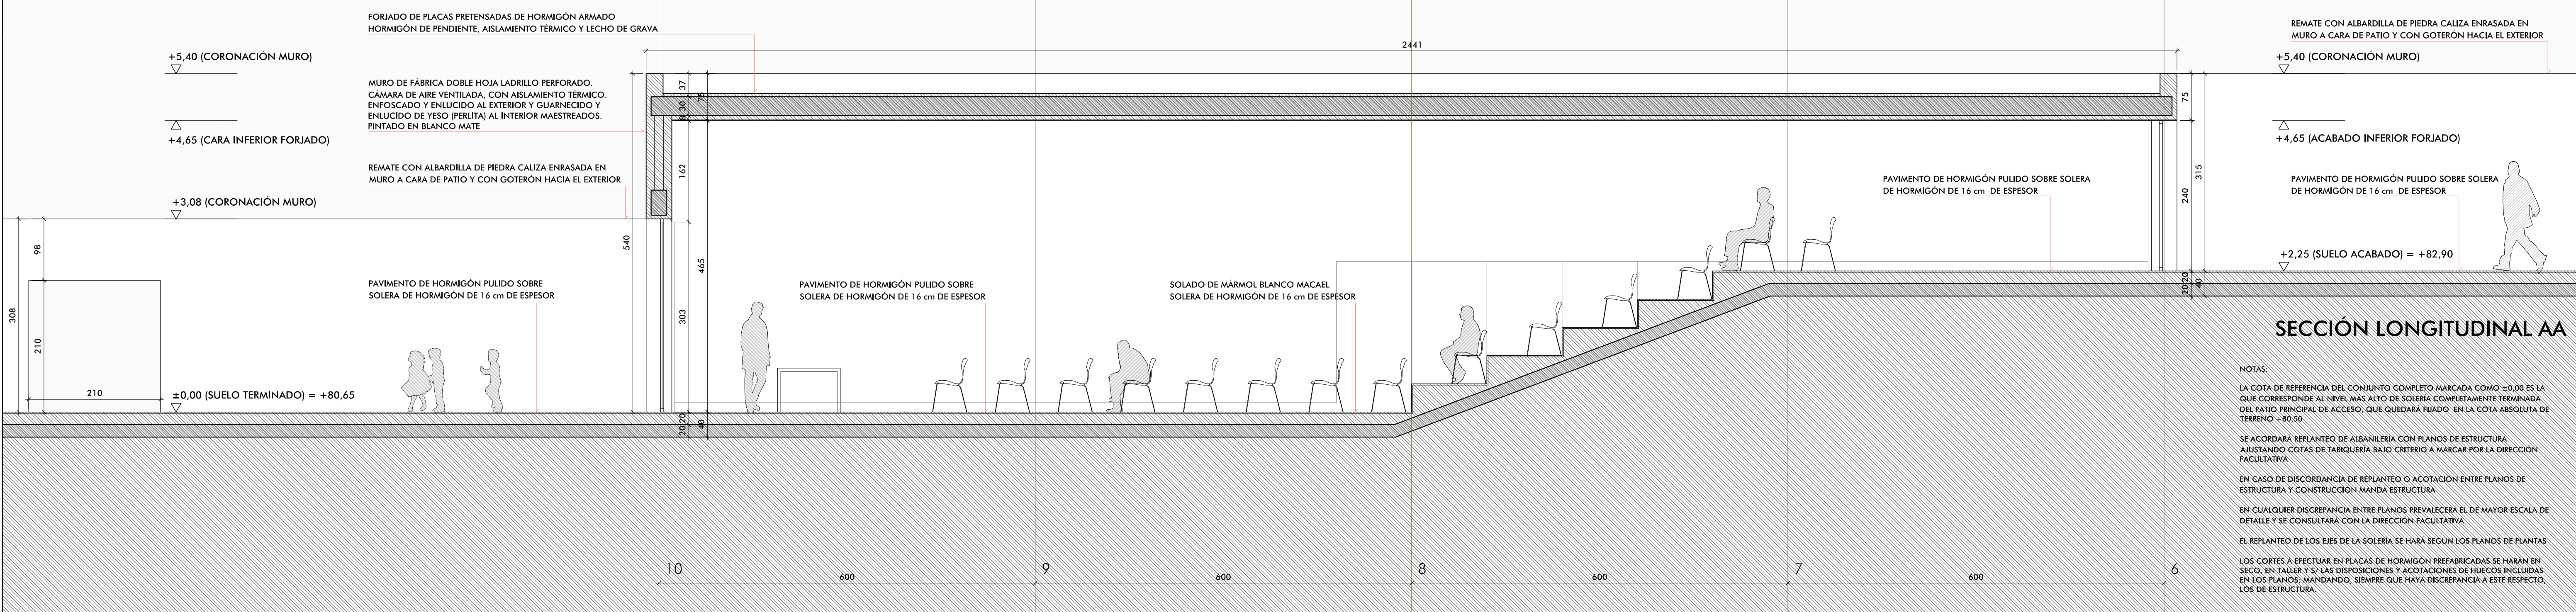

+5,40 (CORONACIÓN MURO)


+4,65 (CARA INFERIOR FORIADO)

+3,08 (CORONACIÓN MURO)

±0,00 (SUELO TERMINADO) = +80,65

SECCIÓN LONGITUDINAL AA

NOTAS:
LA COTA DE REFERENCIA DEL CONJUNTO COMPLETO MARCADA COMO ±0,00 ES LA QUE CORRESPONDE AL NIVEL MÁS ALTO DE SOLERA COMPLETAMENTE TERMINADA DEL PATIO PRINCIPAL DE ACCESO, QUE QUEDARÁ FIJADO EN LA COTA ABSOLUTA DE TERRENO +80,50
SE ACORDARÁ REPLANTEO DE ALBAÑILERÍA CON PLANOS DE ESTRUCTURA AJUSTANDO COTAS DE TABQUERÍA BAJO CRITERIO A MARCAR POR LA DIRECCIÓN FACULTATIVA
EN CASO DE DISCORDANCIA DE REPLANTEO O ACOTACIÓN ENTRE PLANOS DE ESTRUCTURA Y CONSTRUCCIÓN MANDA ESTRUCTURA
EN CUALQUIER DISCREPANCIA ENTRE PLANOS PREVALECE LA DE MAYOR ESCALA DE DETALLE Y SE CONSULTARÁ CON LA DIRECCIÓN FACULTATIVA
EL REPLANTEO DE LOS EJES DE LA SOLERÍA SE HARÁ SEGÚN LOS PLANOS DE PLANTAS
LOS CORTES A EFECTUAR EN PLACAS DE HORMIGÓN PREFABRICADAS SE HABÁN EN SECO, EN TALLER Y SI LAS DISPOSICIONES Y ACOTACIONES DE HUECOS INCLUIDAS EN LOS PLANOS, MANDANDO, SIEMPRE QUE HAYA DISCREPANCIA A ESTE RESPECTO, LOS DE ESTRUCTURA.

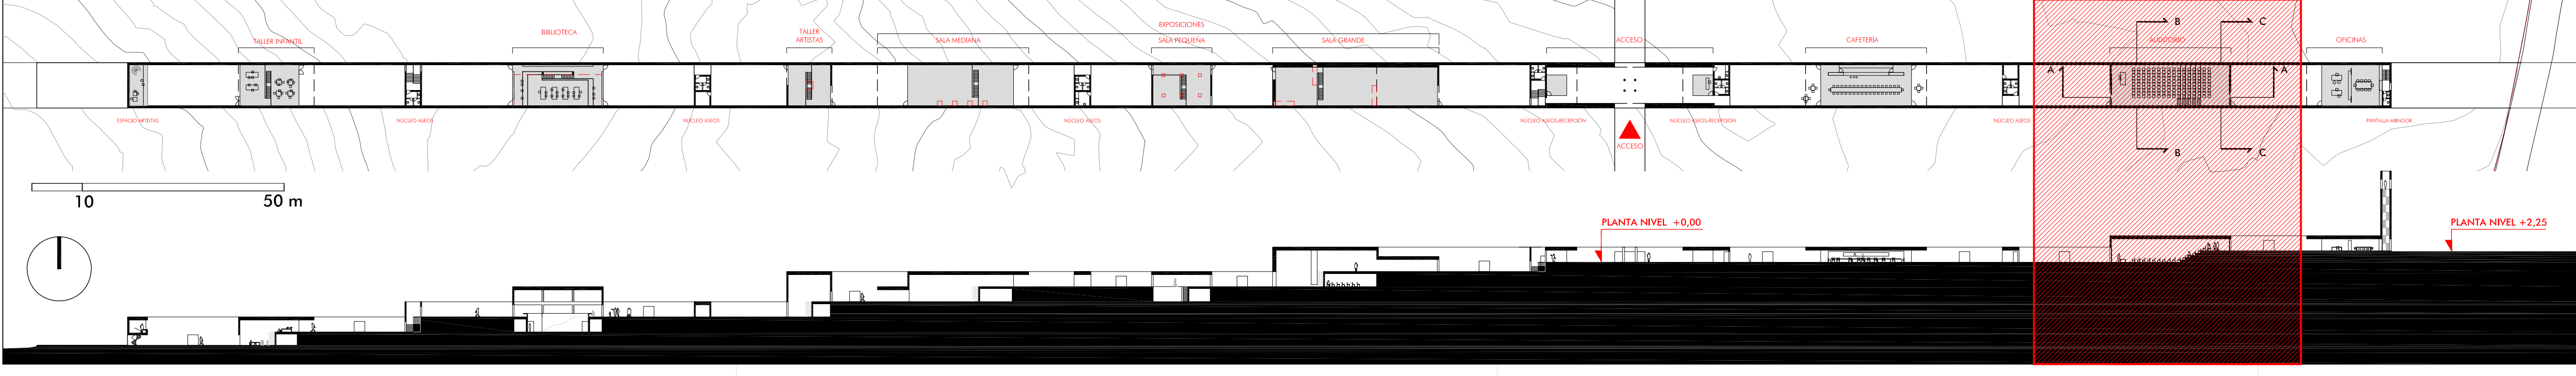

NMAC
MONTAÑE DIO ARTE CONTEMPORANEO

ARQUITECTO:
ALBERTO CAMPO BAEZA

PROPIEDAD:
FUNDACIÓN NMAC

PROYECTO DE EJECUCIÓN
0,5 1 3 m

SEPTIEMBRE 2006
ESCALA 1/50

AUDITORIO
SECCIONES

PLANO ETSOM