


NOTAS:
 LA COTA DE REFERENCIA DEL CONJUNTO COMPLETO MARCADA COMO +0,00 ES LA QUE CORRESPONDE AL NIVEL MÁS ALTO DE SOLERA COMPLETAMENTE TERMINADA DEL PATIO PRINCIPAL DE ACCESO, QUE QUEDARÁ FIJADO EN LA COTA ABSOLUTA DE TERRENO +80,50
 SE ACORDARÁ REPLANTEO DE ALBAÑILERÍA CON PLANOS DE ESTRUCTURA AJUSTANDO COTAS DE TABQUERÍA BAJO CRITERIO A MARCAR POR LA DIRECCIÓN FACULTATIVA
 EN CASO DE DISCORDANCIA DE REPLANTEO O ACOTACIÓN ENTRE PLANOS DE ESTRUCTURA Y CONSTRUCCIÓN MANDA ESTRUCTURA
 EN CUALQUIER DISCREPANCIA ENTRE PLANOS PREVALECE LA DE MAYOR ESCALA DE DETALLE Y SE CONSULTARÁ CON LA DIRECCIÓN FACULTATIVA
 EL REPLANTEO DE LOS Ejes DE LA SOLERA SE HARÁ SEGÚN LOS PLANOS DE PLANTAS
 LOS CORTES A EFECTUAR EN PLACAS DE HORMIGÓN PREFABRICADAS SE HARÁN EN SECO, EN TALLER Y 5/ LAS DISPOSICIONES Y ACOTACIONES DE HUECOS INCLUIDAS EN LOS PLANOS; MANDANDO, SIEMPRE QUE HAYA DISCREPANCIA A ESTE RESPECTO, LOS DE ESTRUCTURA.

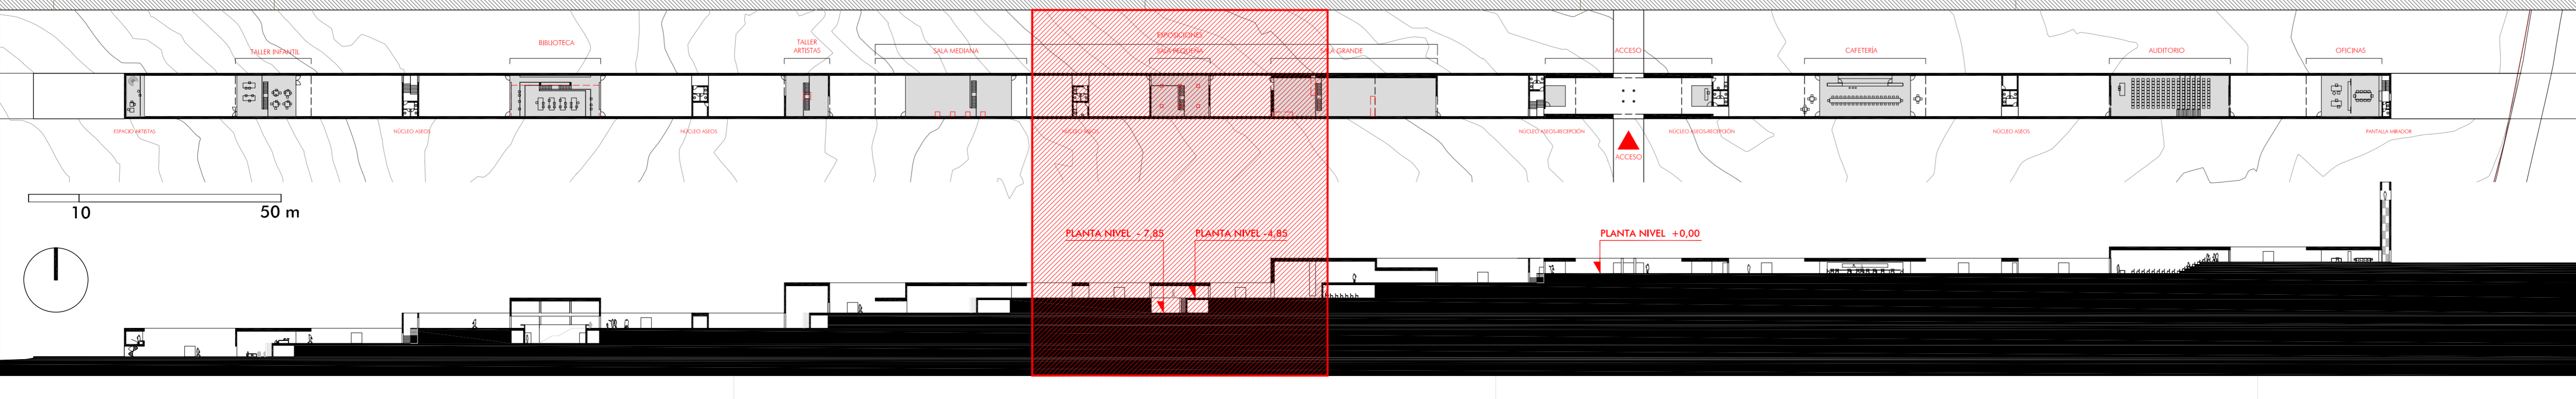

NMAC
 MONTE EN DI O ARTE CONTEMPORANEO

ARQUITECTO:
ALBERTO CAMPO BAEZA

PROPIEDAD:
FUNDACIÓN NMAC

PROYECTO DE EJECUCIÓN SEPTIEMBRE 2006

0,5 1 3 m ESCALA 1/50

SALA DE EXPOSICIONES PEQUEÑA
 PLANTAS PLANO ETSOM