



P2

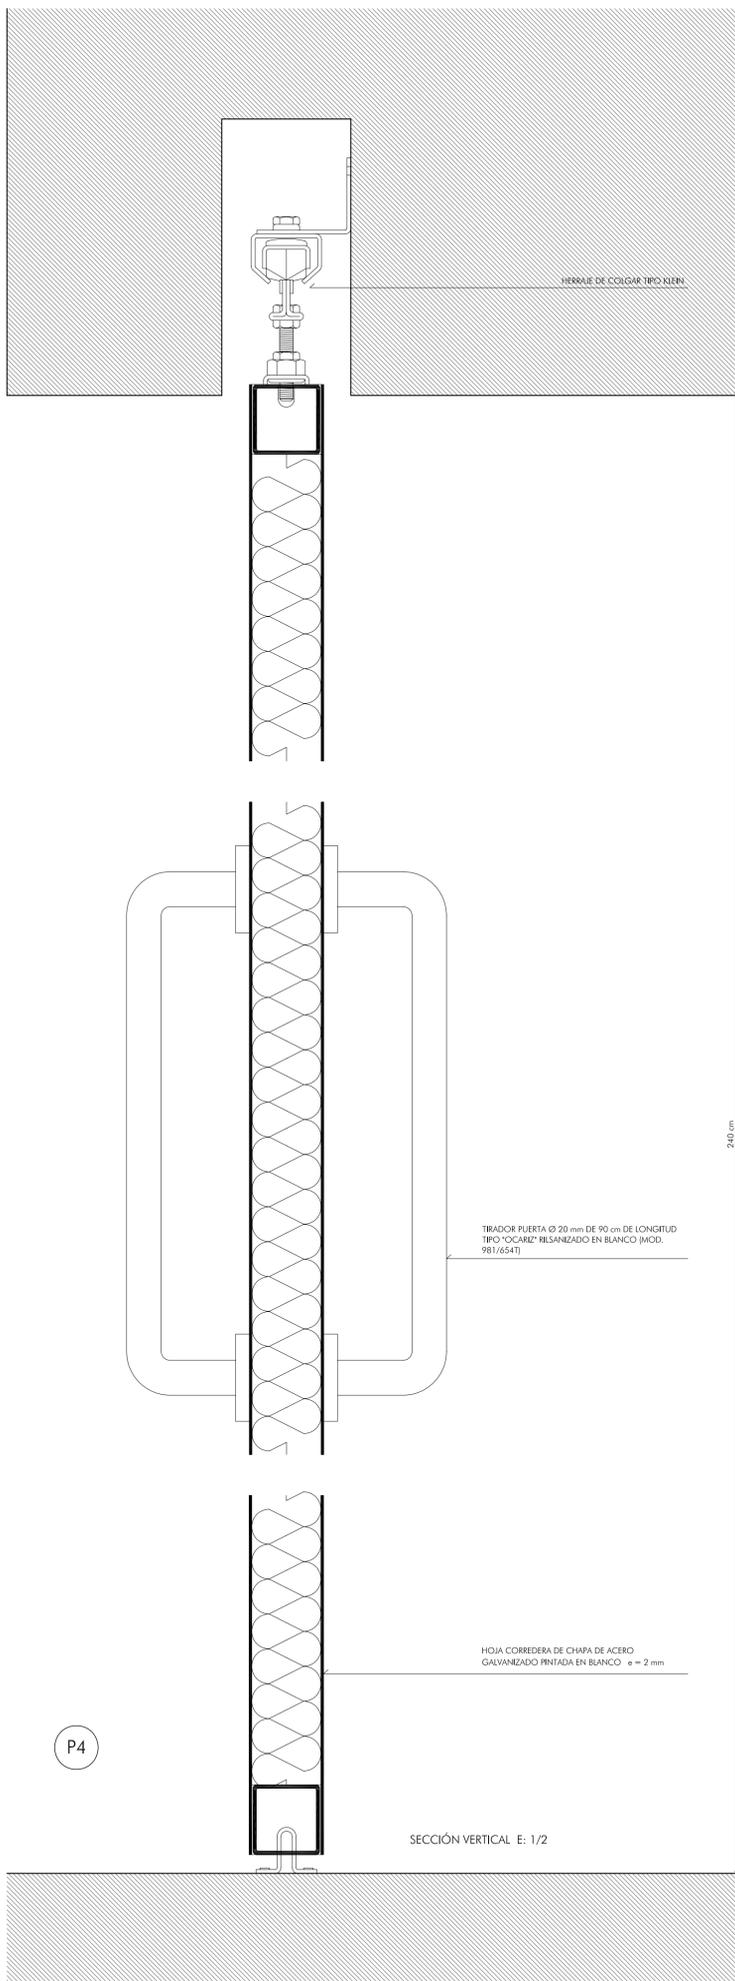

P4

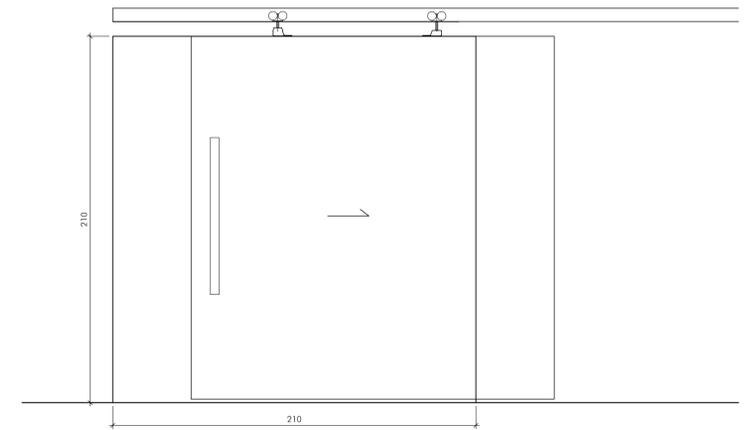


P2

PUERTA DE ACCESO A LOS PATIOS DEL MUSEO

- HOJA CORREDERA DE CHAPA DE ACERO GALVANIZADO PINTADA EN BLANCO $\epsilon = 2$ mm
- CARPINTERÍA DE ACERO GALVANIZADO, EMBUTIDA EN PARAMENTOS.
- HUECO DE 210 x 210 cm

(VER ESPECIFICACIONES MEMORIA)

24 UDS.

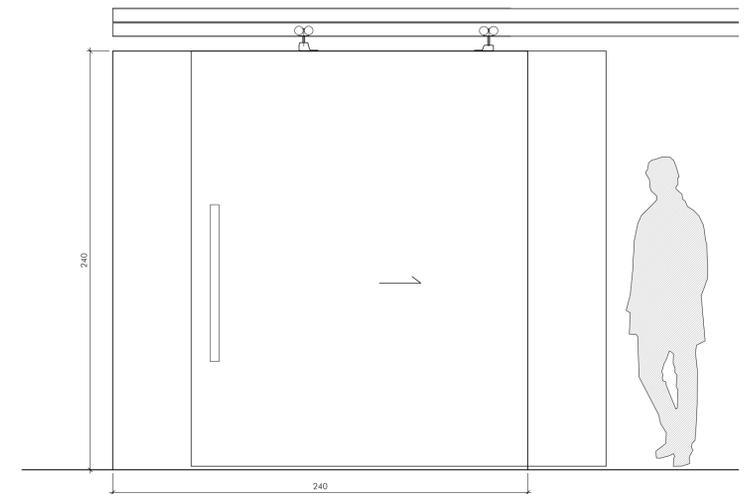

P4

PUERTA DE ACCESO A LA PANTALLA MIRADOR

- HOJA CORREDERA DE CHAPA DE ACERO GALVANIZADO PINTADA EN BLANCO $\epsilon = 2$ mm
- CARPINTERÍA DE ACERO GALVANIZADO, EMBUTIDA EN PARAMENTOS.
- HUECO DE 240 x 240 cm

(VER ESPECIFICACIONES MEMORIA)

1 UD.

NOTA:
- TODOS LOS ELEMENTOS METÁLICOS DE HOJAS DE PUERTAS Y CARPINTERÍAS (CHARPADOS, PERNOS, CERCOS) IRÁN PINTADOS EN BLANCO SATINADO.

NMAC

MONTAÑES MIEDO ARTE CONTEMPORANEO

ARQUITECTO: ALBERTO CAMPO BAEZA	SEPTIEMBRE 2006
PROPIEDAD: FUNDACIÓN NMAC	ESCALAS 1/20 - 1/2
PROYECTO DE EJECUCIÓN	0,5 1 3 m
DETALLES CARPINTERÍA Y CERRAJERÍA PUERTAS DE ACERO GALVANIZADO	
PLANO	