


30

MOYA 18-30

M-1391/2

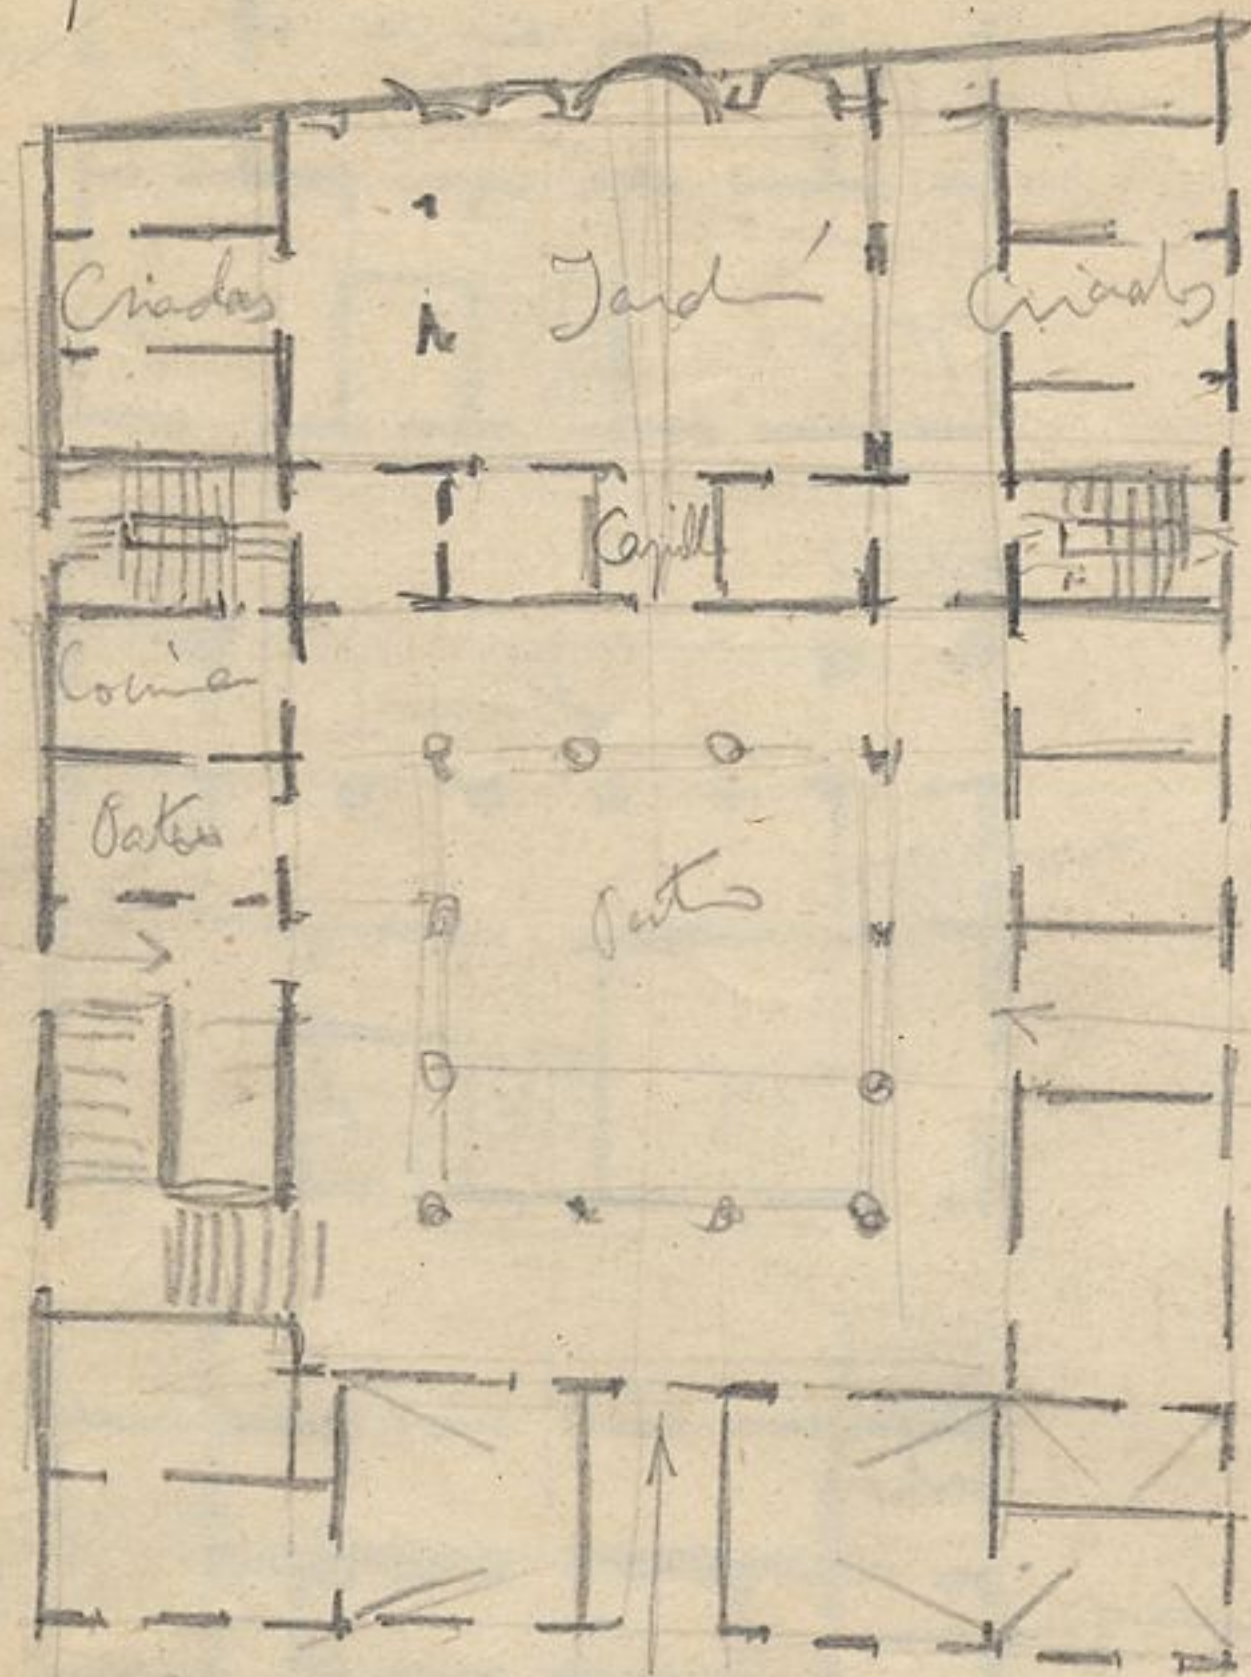


Plano primitivo del palacio Fernésio

Letaronilly

Edificio de Rose

moderno

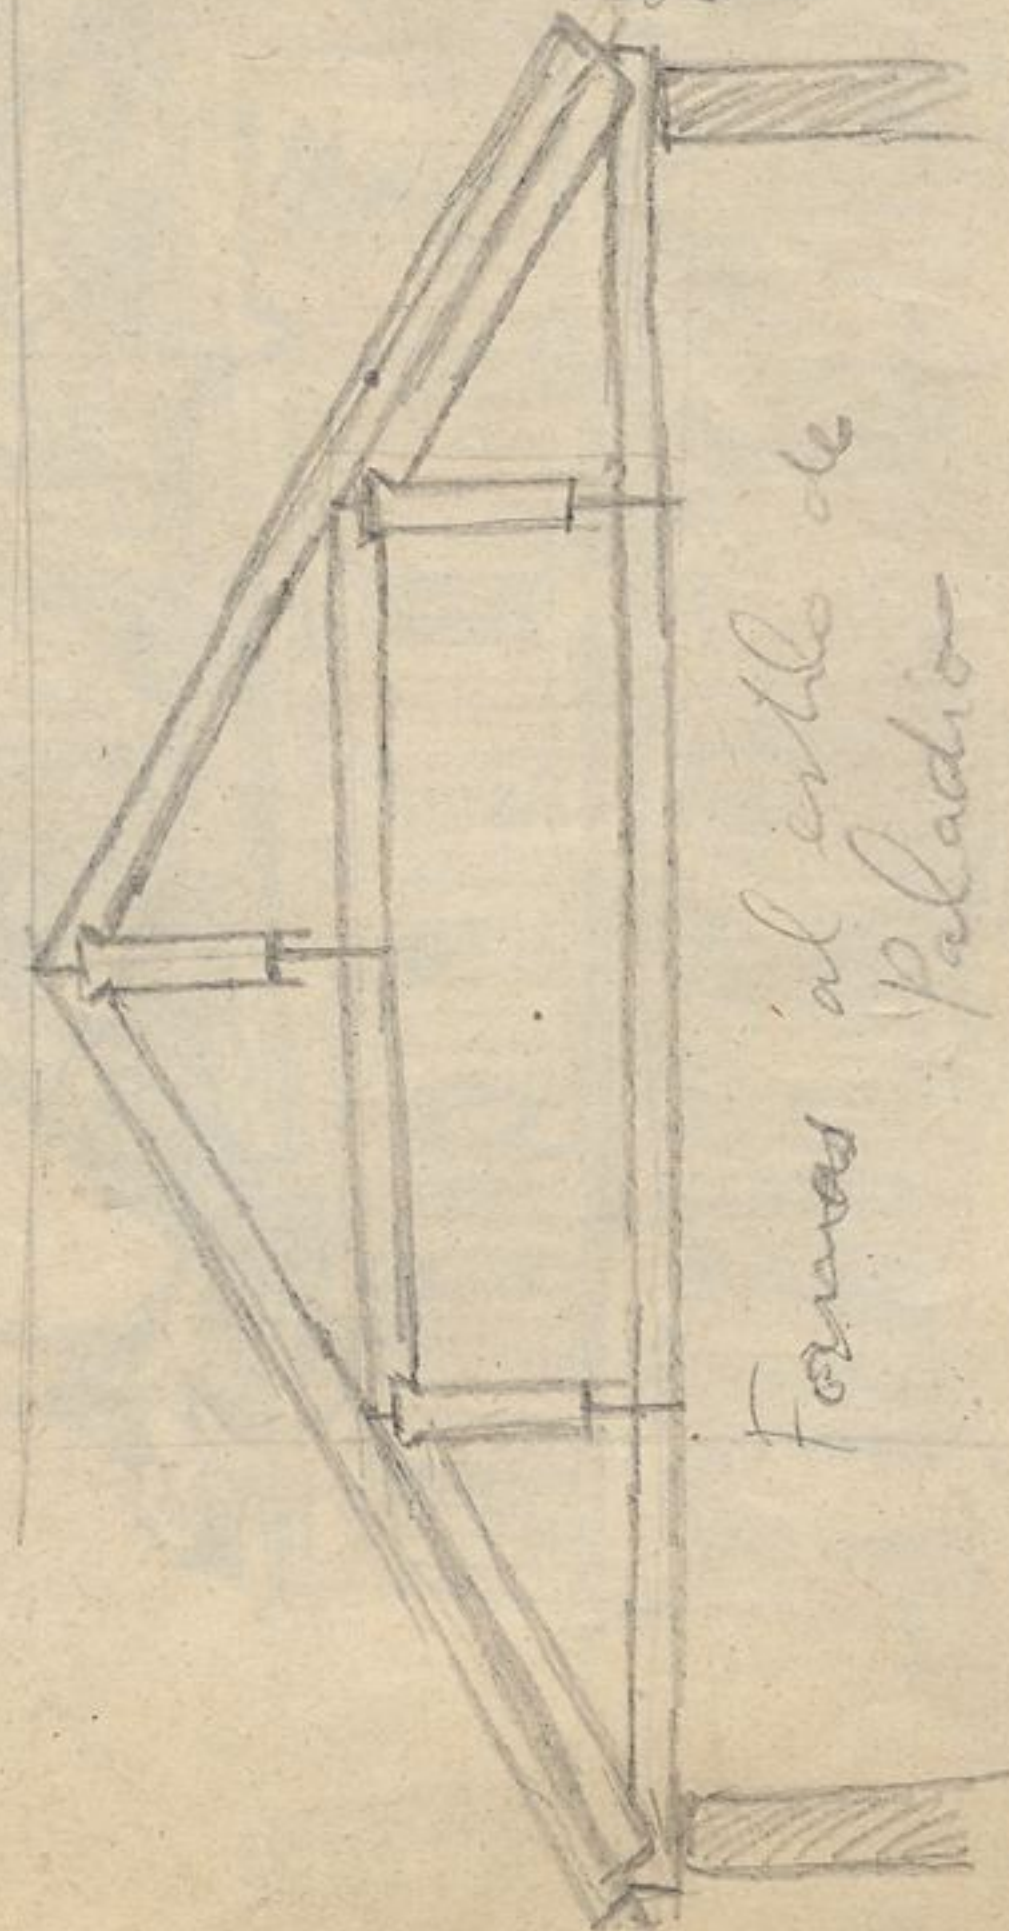

Fornos al estilo de
Palladio