
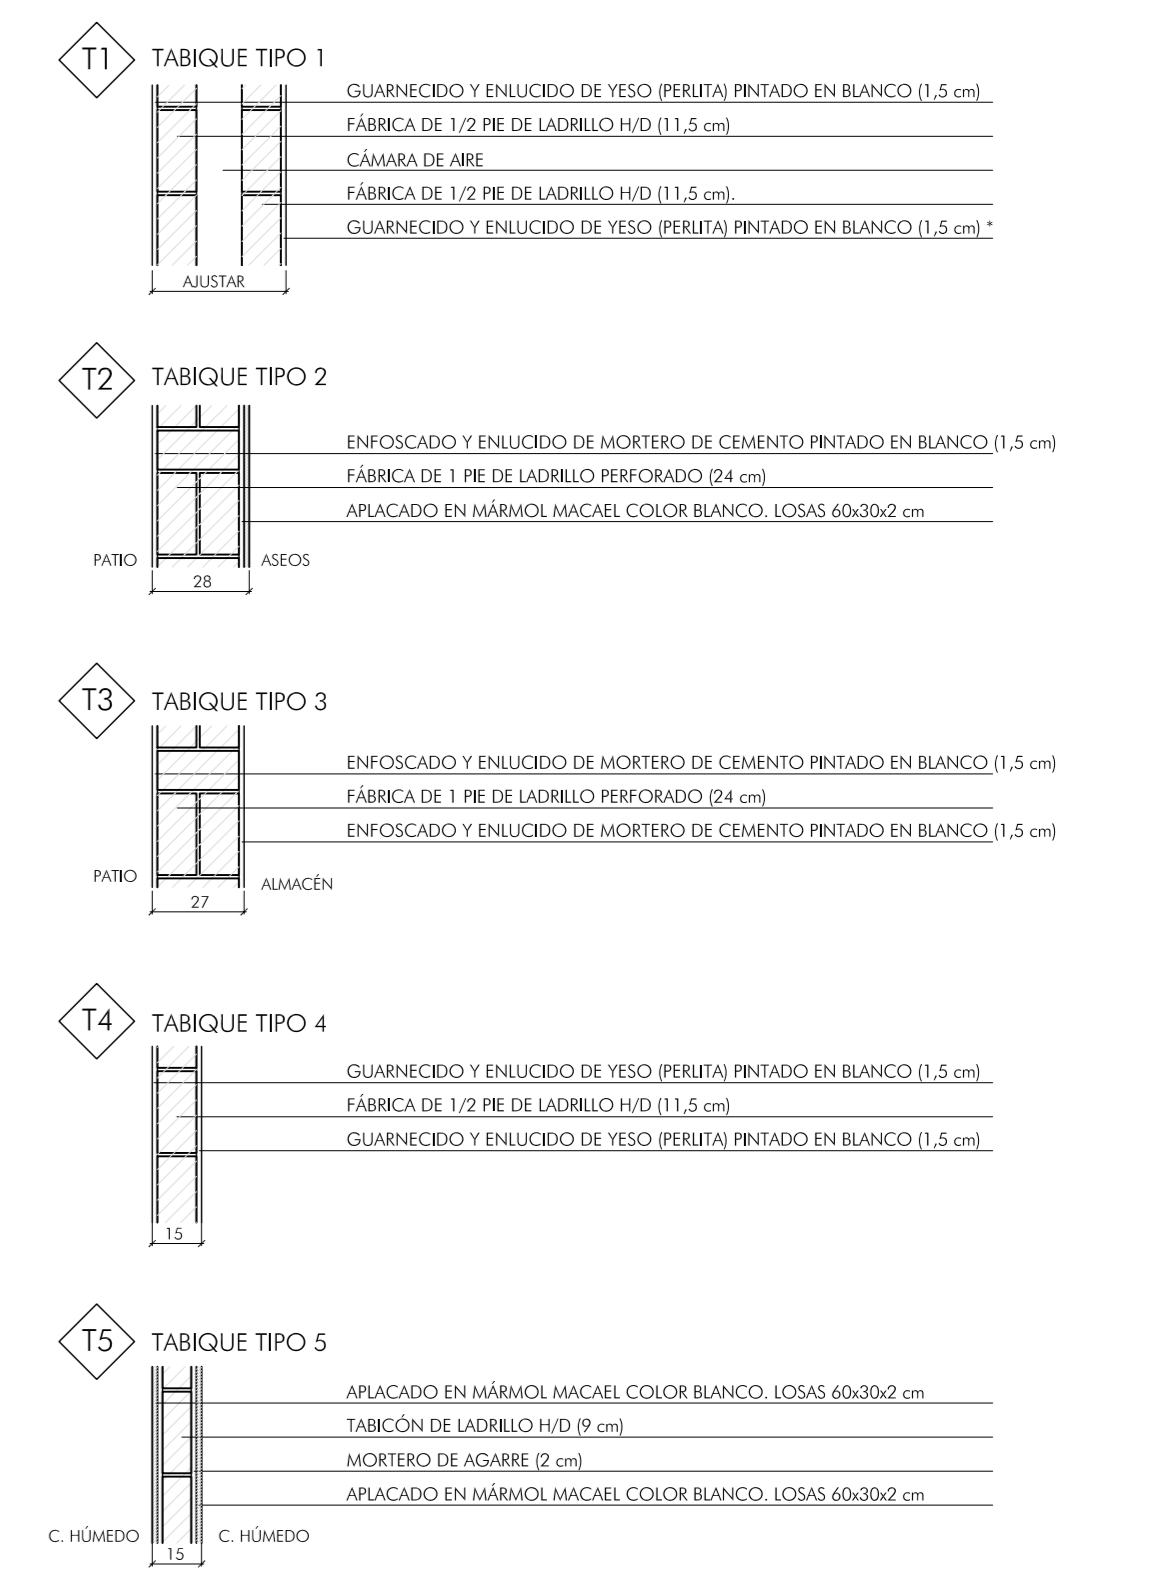


LEYENDA Y DETALLES DE MUROS Y TABIQUERÍA TIPO (ver especificaciones memoria)

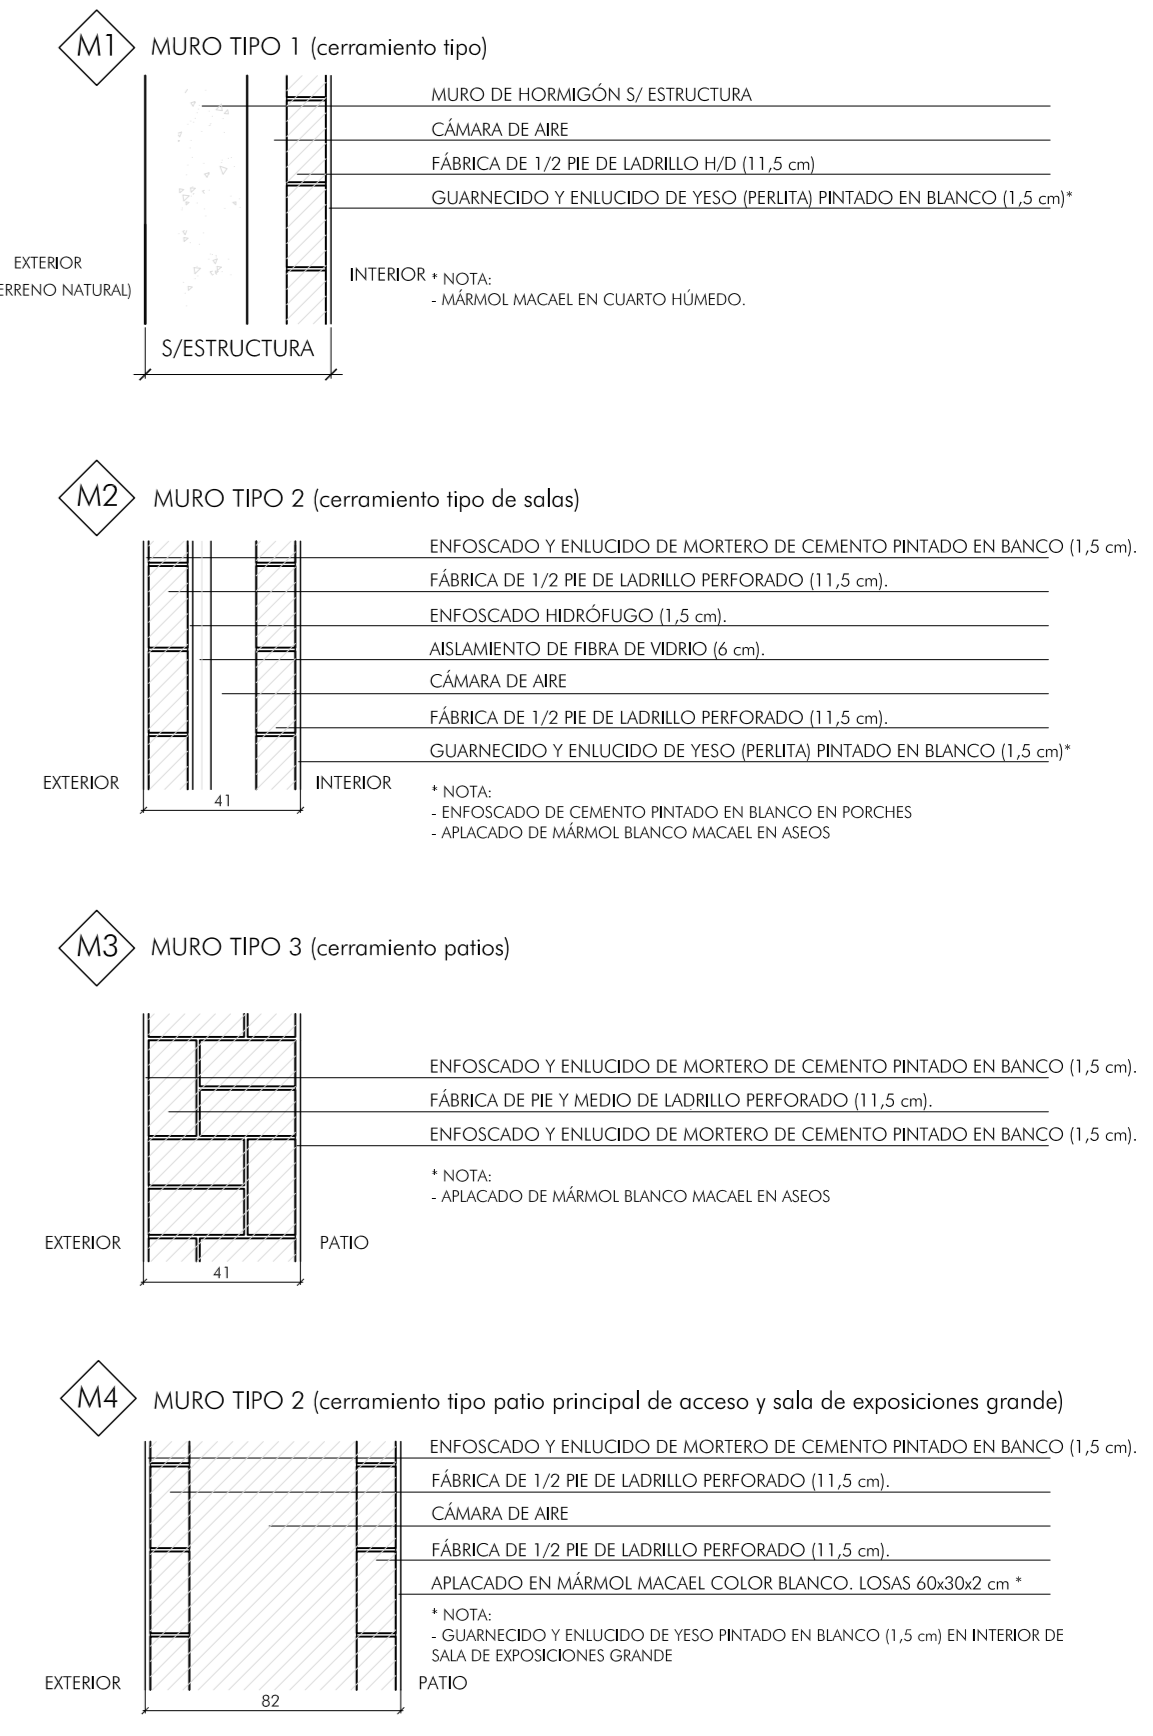

LEYENDA DE ACABADOS PAREDES (ver especificaciones memoria)

- ENFOSCADO Y ENLUCIDO MAESTREZADO DE MORTERO DE CEMENTO, PINTADO EN BLANCO MATE
- GUARNICIDO Y ENLUCIDO MAESTREZADO DE YESO PERLITA, PINTADO EN COLOR BLANCO MATE
- APLICADO MÁRMOL MACAEL PRIMERA SELECCIÓN, SIN VETA, COLOR BLANCO, LOSAS 60 x 60 x 2 cm. (colocación según plano)
- APLICADO MÁRMOL MACAEL PRIMERA SELECCIÓN, SIN VETA, COLOR BLANCO, LOSAS 60 x 60 x 2 cm. COLOCADAS A ESCUADRA SEGÚN LÍNEAS MODULACIÓN PROYECTO (A JUNTA CERRADA Y EN CONTINUIDAD SUELO-PARED)
- LUNA PUERTA DE ESPESOR DE 8 mm SOBRE TABLERO DE DISEÑO ENCIMERA A FALSO TECHO Y COINCIDENTE CON DIMENSIONES DE ENCIMERA
- APLICADO MÁRMOL MACAEL (misma altura de encimera. Espacio fuera falso techo)

SOLADOS

- USO GENERAL: MUSEO; HORMIGÓN FUNDIDO CON HEBICÓPTERO ACABADO CON PIGMENTO BLANCO
- PATIO PRINCIPAL DE ACCESO: MÁRMOL MACAEL PRIMERA SELECCIÓN, SIN VETA, COLOR BLANCO, LOSAS 60 x 60 x 3 cm. (colocación según plano)
- PUERTAS DE ACCESO: MÁRMOL BLANCO MACAEL PRIMERA SELECCIÓN, SIN VETA, COLOR BLANCO, LOSAS 60 x 60 x 3 cm. (colocación según plano)
- BASTIDORES DE ENTRADA Y ACCESOS A PATIO PRINCIPAL: HORMIGÓN FUNDIDO
- REVESTIDO ESCALERAS INTERIORES: HUELLA Y TABICA DE MÁRMOL MACAEL PRIMERA SELECCIÓN, SIN VETA, COLOR BLANCO. espesor de hueco: 3 cm / espesor de tabica: 2 cm. espesor de huella en material masoal análogo a pélico, espesor 1,5 cm y colocación armada con esboledo panel (ver sección detalle por escalera)
- REVESTIDO ESCALERAS EXTERIORES: HUELLA Y TABICA DE MÁRMOL MACAEL PRIMERA SELECCIÓN, SIN VETA, COLOR BLANCO. espesor de hueco: 3 cm / espesor de tabica: 2 cm. espesor de huella en material masoal análogo a pélico, espesor 1,5 cm y colocación armada con esboledo panel (ver sección detalle por escalera)
- BASTIDOR TUBULAR DE MÁRMOL MACAEL PRIMERA SELECCIÓN, SIN VETA, COLOR BLANCO, 200 x 82 x 15 cm en patio principal; 210 x 41 x 15 cm en patios

TECHOS

- FALSO TECHO DE ESCAYOLA PINTADO EN BLANCO (altura variable según plano)
- BACA DE HORMIGÓN PRETENSADO CON ENLUCIDO DE YESO EN CARA INTERIOR. PINTADO EN BLANCO
- LUCERNARIO (ver planos detalle): DOBLE ACRENTAMIENTO INCLINADO CÁMARA LAMINADO. VENTILACIÓN INCLINADA. DETALLE: BASTIDOR CIRCULAR CEMENTO SUELO T1. 11 = 100 x 100 cm (solo de exposiciones grande) 12 = 90 x 90 cm (solo de exposiciones mediana) 13 = 60 x 60 cm (solo de exposiciones pequeña y usual) 14 = 120 x 120 cm (taller de artistas y sala de reuniones)

LEYENDA DE CARPINTERÍA (ver planos detalle y especificaciones memoria)

- ACCESO A PATIO DE ENTRADA: PUERTA DE DOBLE HOJA CORREDERA DE MÁRMOL MACAEL BLANCO DE 15 cm DE ESPESOR SOBRE BASTIDOR TUBULAR DE ACERO INMOVILIZABLE. APERTURA CON MECANISMO ELÉCTRICO. CIERRE DE SEGURIDAD. HUECO DE 600 x 240 cm
- ACCESO A PATIO: HOJA CORREDERA EN CHAPA DE ACERO GALVANIZADO (e = 2 mm) SOLDADA A BASTIDOR TUBULAR DE ACERO GALVANIZADO. PINTADA EN BLANCO. APERTURA CON MECANISMO MANUAL. CIERRE DE SEGURIDAD. HUECO DE 210 x 210 cm
- ACCESO A PATIO INTERIOR: TABLÉ HOJA PLEGABLE EN CHAPA DE ACERO GALVANIZADO (e = 2 mm), PINTADA EN COBON BLANCO, SOLDADA A BASTIDOR TUBULAR DE ACERO GALVANIZADO. APERTURA CON MECANISMO ELÉCTRICO. CIERRE DE SEGURIDAD. HUECO DE 818 x 240 cm
- ACCESO A PATIO: HOJA CORREDERA DE CHAPA DE ACERO GALVANIZADO (e = 2 mm) SOLDADA A BASTIDOR TUBULAR DE ACERO GALVANIZADO. APERTURA CON MECANISMO MANUAL. CIERRE DE SEGURIDAD. HUECO DE 240 x 240 cm
- ACCESO A SALA DE EXPOSICIONES: DOBLE HOJA ABATIBLE EN CHAPA DE ACERO GALVANIZADO (e = 2 mm), PINTADA EN COBON BLANCO, SOLDADA A BASTIDOR TUBULAR DE ACERO GALVANIZADO. APERTURA CON MECANISMO ELÉCTRICO. CIERRE DE SEGURIDAD. HUECO DE 350 x 350 cm
- PUERTAS ALMACÉN: HOJA ABATIBLE EN CHAPA DE ACERO GALVANIZADO (e = 2 mm), PINTADA EN BLANCO, SOLDADA A BASTIDOR TUBULAR DE ACERO GALVANIZADO. HUECO DE 90 x 210 cm
- PUERTAS ALMACÉN: DOBLE HOJA ABATIBLE EN CHAPA DE ACERO GALVANIZADO (e = 2 mm), PINTADA EN BLANCO, SOLDADA A BASTIDOR TUBULAR DE ACERO GALVANIZADO. TIPO A: MÓDULOS PATIO DE 130 x 230 cm. TIPO B: ASESOS MÍNIMOS: 125 x 210 cm
- PUERTAS VESTIBULOS DE INDEPENDENCIA ALMACÉN: HOJA ABATIBLE EN TABLERO DE PARTÍCULAS, TERMINADO EN TABLERO DE DIBONDUGO PINTADO EN BLANCO, SOBRE BASTIDOR DE MADERA DE ALTA DENSIDAD CON JUNTA TERNOPANDENTE. RESISTENCIA AL FUEGO BI, C30. TIPO A: HUECO DE 100 x 240 cm. TIPO B: HUECO DE 100 x 210 cm
- PUERTAS OFICINA: HOJA CORREDERA EN MADERA ACABADA EN FÓRMICA BLANCA. BASTIDOR INTERIOR TUBULAR DE ACERO. HUECO DE 125 x 240 cm
- PUERTAS OFICINA: DOBLE HOJA CORREDERA EN MADERA ACABADA EN FÓRMICA BLANCA. BASTIDOR INTERIOR TUBULAR DE ACERO. HUECO DE 140 x 240 cm
- PUERTAS ALMACÉN: HOJA CORREDERA EN MADERA ACABADA EN FÓRMICA BLANCA. BASTIDOR INTERIOR TUBULAR DE ACERO. HUECO: TIPO A: 410 x 240 cm. TIPO B: 410 x 200 cm
- PUERTAS ALMACÉN: HOJA SIMPLE ABATIBLE EN MADERA CON ACABADO EN FÓRMICA PINTADA EN BLANCO. BASTIDOR INTERIOR TUBULAR DE ACERO. TIPO A: HUECO DE 100 x 210 cm. TIPO B: HUECO DE 100 x 240 cm

PUERTAS ALMACÉN TALLER DE ARTISTAS-SALA DE VÍDEO (HOJA CORREDERA EN MADERA ACABADA EN FÓRMICA BLANCA. BASTIDOR INTERIOR TUBULAR DE ACERO. HUECO: TIPO A 120 x 240 cm. (SALA DE VÍDEO); TIPO B ALMACÉN TALLER DE ARTISTAS) 140 x 240 cm

PUERTAS ALMACÉN: HOJA SIMPLE ABATIBLE EN MADERA CON ACABADO EN FÓRMICA PINTADA EN BLANCO. BASTIDOR INTERIOR TUBULAR DE ACERO. HUECO DE 60 x 190 cm

VENTANA FORMADO POR VEBRO FIBRO LAMINADO 6+6 mm Y VEBRO ABATIBLE DE HOJA SIMPLE LAMINADO 6+6 mm. CARPINTERÍA DE ALUMINIO TROMOLACADO EN BLANCO. EMBUTIDA EN PARAMENTOS. DIMENSIONES DE HUECOS SEGÚN MEMORIA DE CARPINTERÍA

VENTANA FORMADO POR VEBRO FIBRO LAMINADO 6+6 mm Y VEBRO ABATIBLE DE DOBLE HOJA LAMINADO 6+6 mm. CARPINTERÍA DE ALUMINIO TROMOLACADO EN BLANCO. EMBUTIDA EN PARAMENTOS. DIMENSIONES DE HUECOS SEGÚN MEMORIA DE CARPINTERÍA

VENTANA DE HOJA SIMPLE ABATIBLE LAMINADO 6+6 mm. SIN CARPINTERÍA. DIMENSIONES DE HUECO 90 x 210 cm

VENTANA DE HOJA SIMPLE ABATIBLE LAMINADO 6+6 mm. CARPINTERÍA DE ALUMINIO TROMOLACADO EN BLANCO. EMBUTIDA EN PARAMENTOS. DIMENSIONES DE HUECOS SEGÚN MEMORIA DE CARPINTERÍA

VENTANA DE HOJA SIMPLE ABATIBLE LAMINADO 6+6 mm. CARPINTERÍA DE ALUMINIO TROMOLACADO EN BLANCO. EMBUTIDA EN PARAMENTOS. DIMENSIONES DE HUECO 240 x 240 cm

VENTANA DE HOJA SIMPLE ABATIBLE LAMINADO 6+6 mm. CARPINTERÍA DE ALUMINIO TROMOLACADO EN BLANCO. EMBUTIDA EN PARAMENTOS. DIMENSIONES DE HUECO 60 x 60 cm

NOTAS TABIQUERÍA:

- SE DEBEN MONTAR ORIENTADAS DE ESPESOR DE MURO O TABIQUÉ. SE CONTRIBUYERÁN EN SU LUGAR LA DIRECCIÓN FACILITADA SEGÚN RELEVANTE A PARTIR DE ESTRUCTURA.
- LOS TABIQUES DE DOBLE HOJA DE FABRICA DE LADRILLO SE TRABAJAN ENTRE SI CON HEADA TRANSVERSAL DE 1/2 PIE DE LADRILLO CADA VETIDA Y EN TODA SU ALTEZA.
- LOS TRABAJOS DE FABRICA DE LADRILLO SOBRE MURO DE HORMIGÓN SE ATARÁN A ESTE MEDIANTE LLAVES DE ACERO GALVANIZADO 1/2".
- EN ENCUENTROS ENTRE FABRICA DE LADRILLO Y ESTRUCTURA DE HORMIGÓN, LA TABIQUERÍA SE REFUNDEARÁ, COMO CRITERIO GENERAL DE ACORDO QUE EL EMPALMADO NO TENGA UNA DIMENSIÓN MENOR DE UNA VEBRA (4-5cm)

SOLADOS:

- EN TODOS LOS ESPACIOS CON PAVIMENTO DE MÁRMOL MACAEL SE COLOCARÁ MEDIANTE DEL MEDIO MATERIAL Y CAJAS ANÁLOGA, DE 10 cm DE ALTURA Y 1,5 cm DE ESPESOR. DEBERÁ QUEDAR EMPALMADO CON ACABADO DE PAVIMENTO.

VARIOS:

- ENCIMERA DE ASESOS: SERÁN DE MÁRMOL MACAEL (e = 3 mm), CON FALDÓN FRONTAL (e = 2 cm) DE 20 cm DESDE PLANO SUPERIOR DE ENCIMERA. EL ESPESOR A HUESO SERÁ PLANO DE ENCIMERA HASTA TECHO TERMINADO. SIN CORTE.
- LA PINTURA DE PARAMENTOS PARED Y TECHOS SERÁ PINTA EN TODOS LOS CASOS EXCEPTO EN ALMACÉN, CUANTOS Y PATINILLOS DE INSTALACIONES, EN LOS QUE SERÁ AL TEMPLA EN PARAMENTOS EXTERIORES SERÁ TIPO RETELA.
- LAS PUERTAS DE VEBRO QUE VAN PROTEGIDAS POR PORCHOS NO LLEVARÁN CARPINTERÍA, SI EN CAMBIO, EL RESTO SI MENCIONA DE CARPINTERÍA.
- LOS CORTE A EFECTUAR EN PLACAS DE HORMIGÓN PREFABRICADAS SE HAN EN SECO, EN TALLER Y SU LAS EMPESOR Y ACCIONES DE HUECOS INCLUIDAS EN LOS PLANOS, MANDANDO SEMPRE QUE HAYA DEBERCIANCIA A ESTE RESPECTO, LOS DE ESTRUCTURAS.

ESTE PLANO NO ES VÁLIDO PARA RELEVANTE DE ABANERAR. EN CASO DE DECORACIONES CON PLANOS DE PLANTAS DE ALBANELAR, MANDARÁN ESTOS ÚLTIMOS.



ARQUITECTO:
ALBERTO CAMPO BAEZA

PROPIEDAD:
FUNDACIÓN NMAC

PROYECTO DE EJECUCIÓN
0,5 1 3 m

SEPTIEMBRE 2006

ESCALA 1/100

BIBLIOTECA - TALLER INFANTIL - ARTISTAS
PLANTA

PLANO Nº 43

