


PLANO DE SITUACIÓN

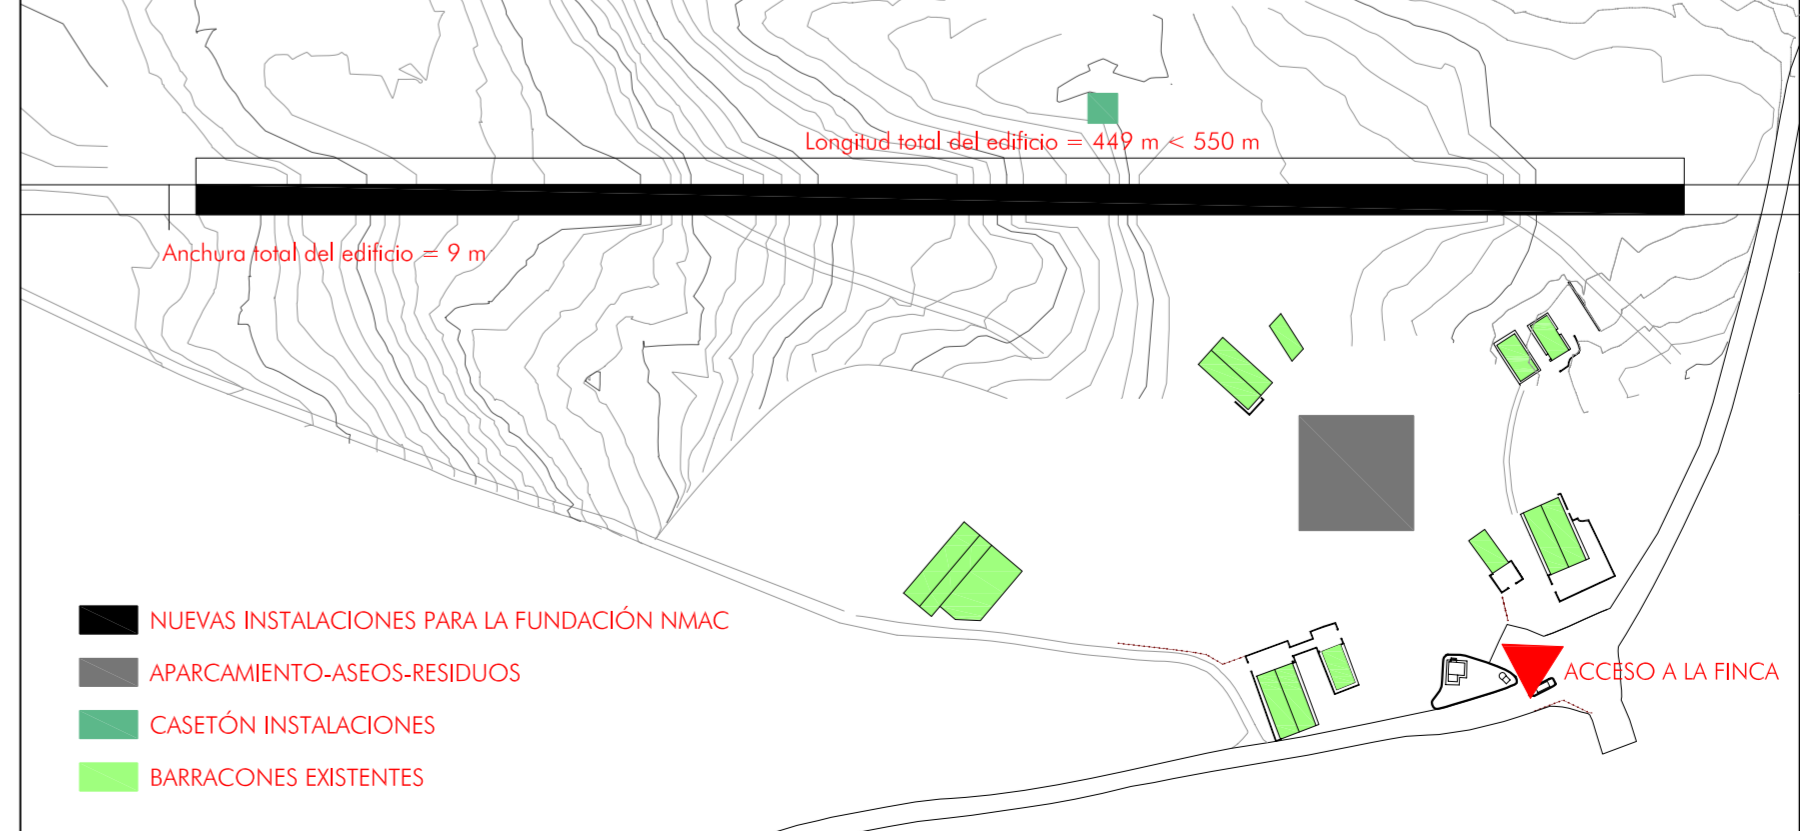

NMAC
MONTENMEDIO ARTE CONTEMPORANEO

ARQUITECTO:
ALBERTO CAMPO BAEZA

PROPIEDAD:
FUNDACIÓN NMAC

PROYECTO DE EJECUCIÓN
10 40 m
AGOSTO 2007
ESCALA 1/650

PLANO DE SITUACIÓN, ACOMETIDAS
Y URBANIZACIÓN

PLANI ETSOM