

1858

Plano

de la Casa C. del Rubio n.º 15.

hecho en 1858. por el Arquitecto

D. Mariano Andrés Avenosa

PLANO

de la casa calle del Rubio num.º 34 antiguo, 15 nuevo, sita en la manzana 472 propia de D. Antonio Palacio de Azaña.

Planta baja.


Planta principal.

Planta de sotavanco.


Fachada principal.



Escala de pies.

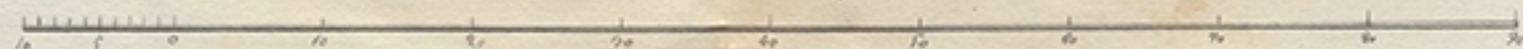

Escala de metros.

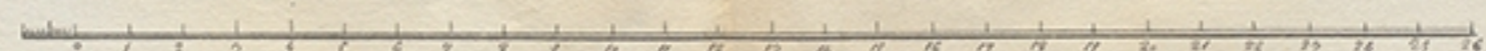

Madrid 6 de Setiembre de 1874  
Mariano Torres  
Arquitecto

AG\_0057

