


P8 TIPO A: PUERTA DE VESTÍBULOS DE INDEPENDENCIA DE ALMACENES SALAS

- RESISTENCIA AL FUEGO E_i: C30
- HOJA SIMPLE ABATIBLE DE TABLERO DE PARTÍCULAS FORRADO EN TABLERO DE DM IGNÍFUGO PINTADO EN BLANCO e = 2 mm
- BASTIDOR PERIMETRAL DE MADERA MACIZA DE ALTA DENSIDAD
- JUNTA TERMOEXPANDIBLE
- HUECO DE 100 x 240 cm

(VER ESPECIFICACIONES MEMORIA)

5 UDS.

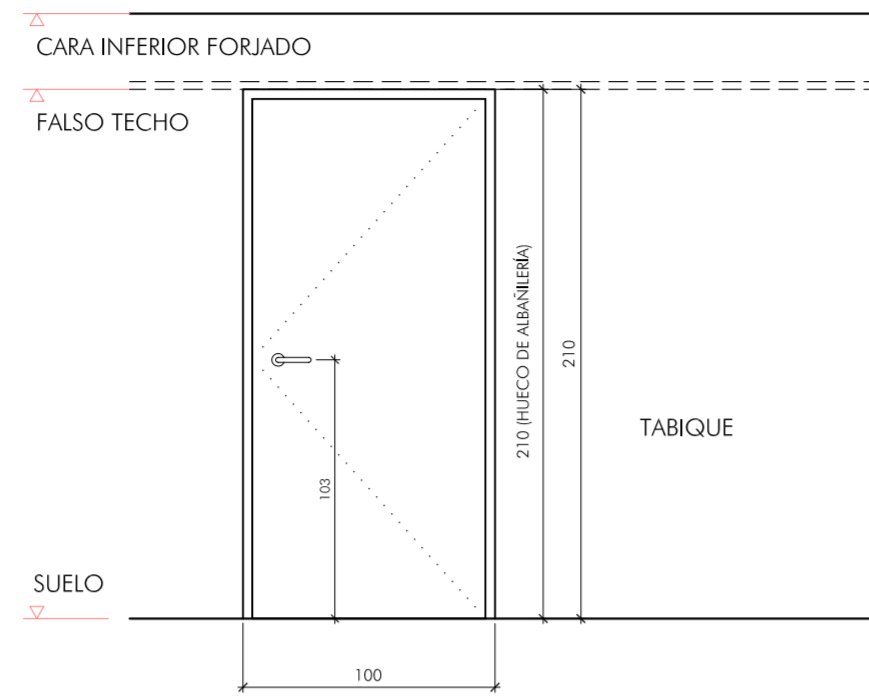


P8 TIPO B: PUERTA DE VESTÍBULOS DE INDEPENDENCIA DE ALMACÉN TALLER INFANTIL

- RESISTENCIA AL FUEGO E_i: C30
- HOJA SIMPLE ABATIBLE DE TABLERO DE PARTÍCULAS FORRADO EN TABLERO DE DM IGNÍFUGO PINTADO EN BLANCO e = 2 mm
- BASTIDOR PERIMETRAL DE MADERA MACIZA DE ALTA DENSIDAD
- JUNTA TERMOEXPANDIBLE
- HUECO DE 100 x 210 cm

(VER ESPECIFICACIONES MEMORIA)

2 UDS.

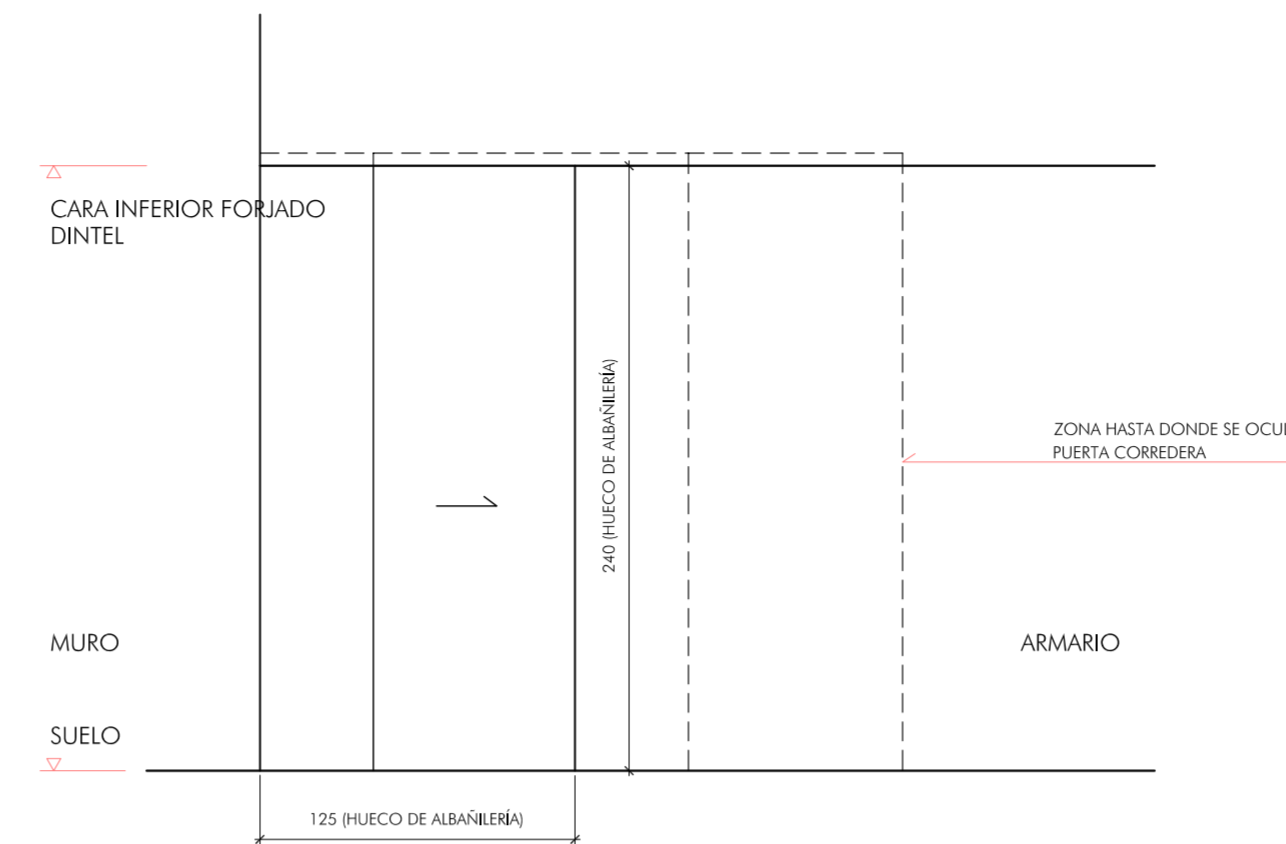


P9 PUERTA DE SALA DE REUNIONES

- HOJA CORREDERA EN MADERA CHAPADA EN FORMICA COLOR BLANCO MATE
- BASTIDOR TUBULAR DE ACERO GALVANIZADO
- HUECO DE 125 x 240 cm

(VER ESPECIFICACIONES MEMORIA)

2 UDS.

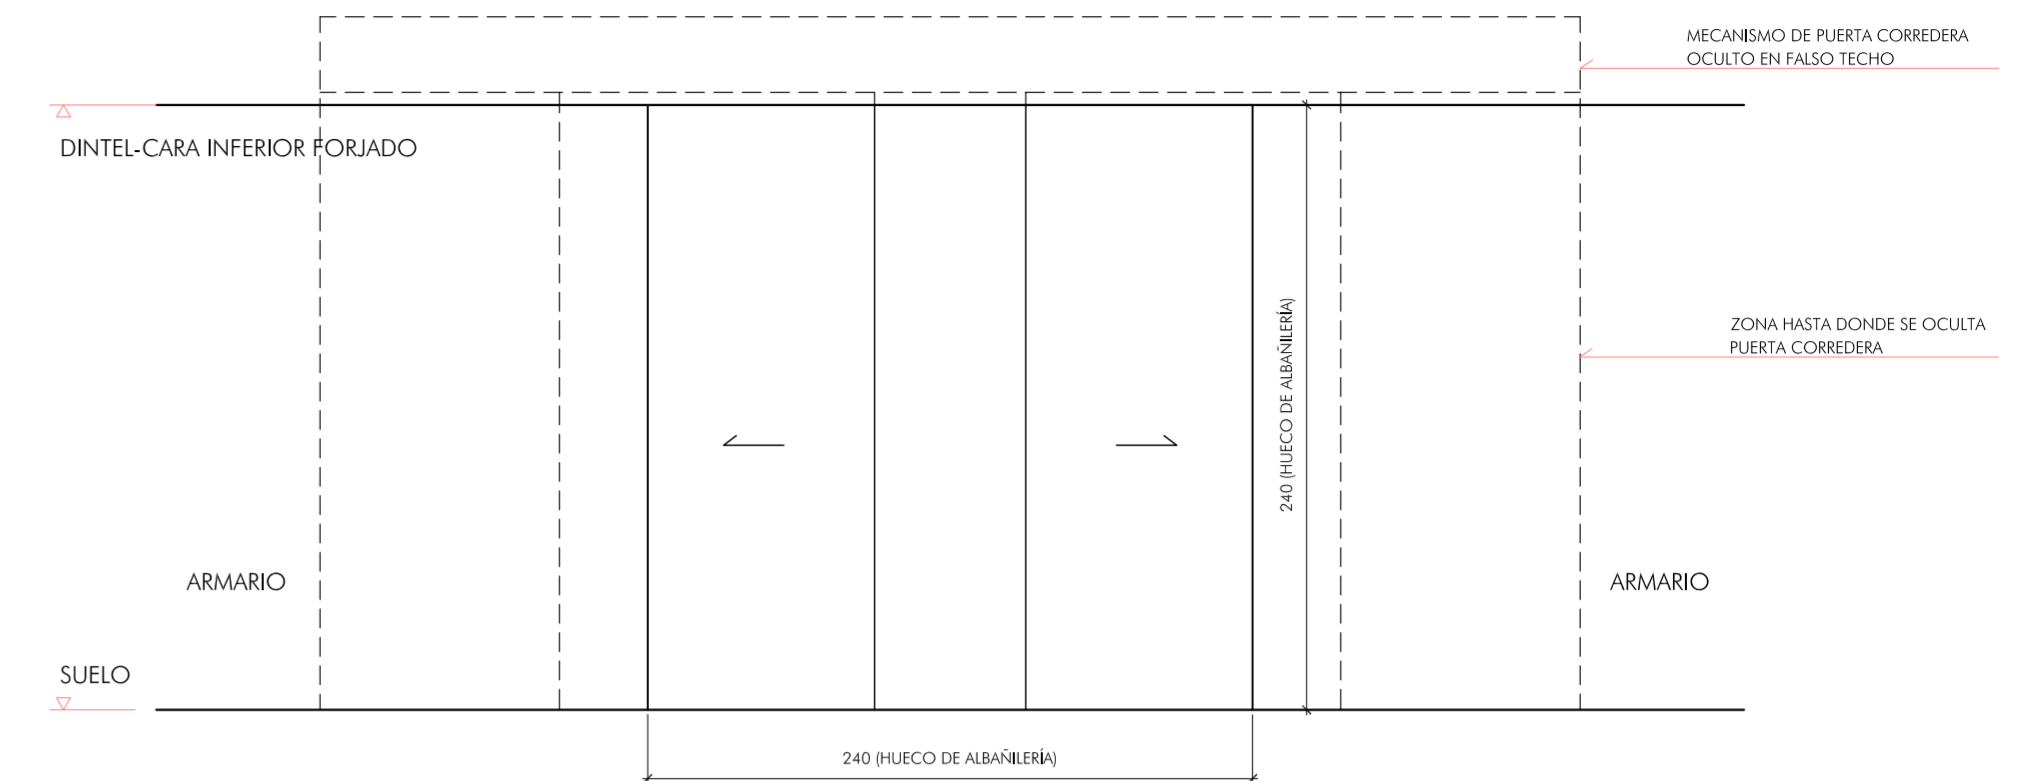


P10 PUERTA DE SALA DE REUNIONES

- DOBLE HOJA CORREDERA EN MADERA CHAPADA EN FORMICA COLOR BLANCO MATE
- BASTIDOR TUBULAR DE ACERO GALVANIZADO
- HUECO DE 240 x 240 cm

(VER ESPECIFICACIONES MEMORIA)

1 UD.

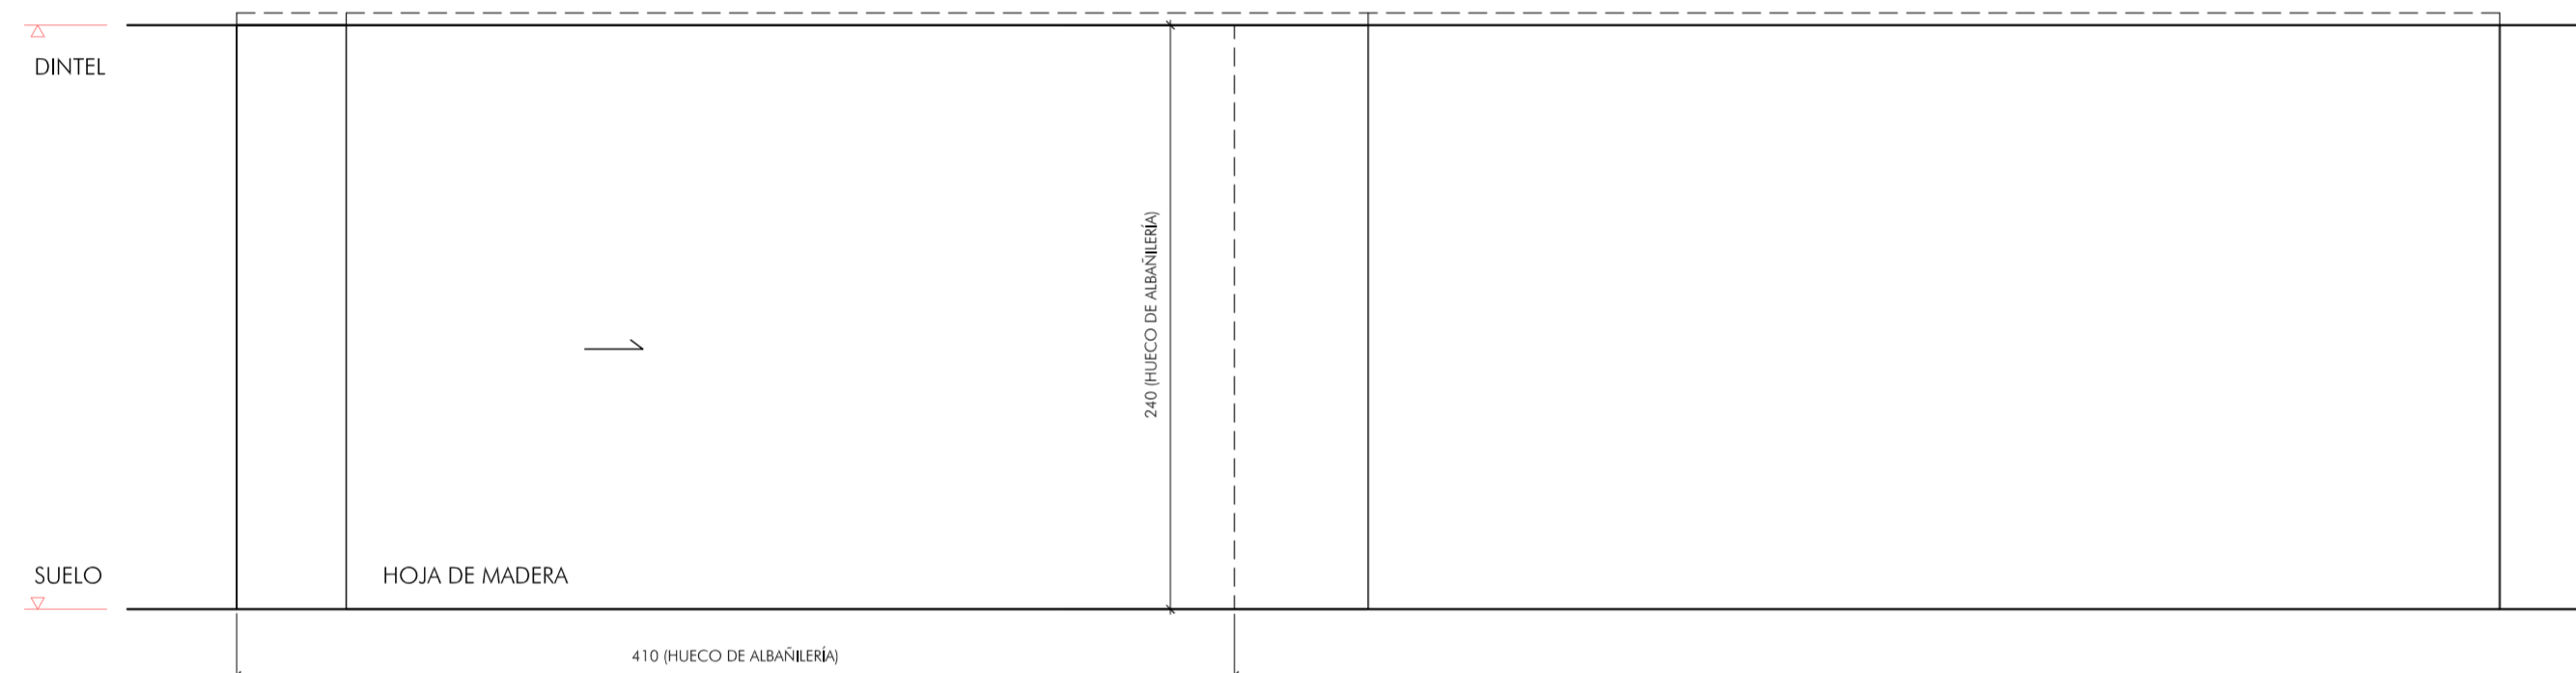


P11 PUERTA DE OSCURECIMIENTO DE AUDITORIO: TIPO A

- HOJA CORREDERA EN MADERA ACABADA EN FORMICA BLANCA
- BASTIDOR INTERIOR Y GUÍAS DE ACERO GALVANIZADO
- HUECO DE 410 x 240 cm

(VER ESPECIFICACIONES MEMORIA)

1 UD.

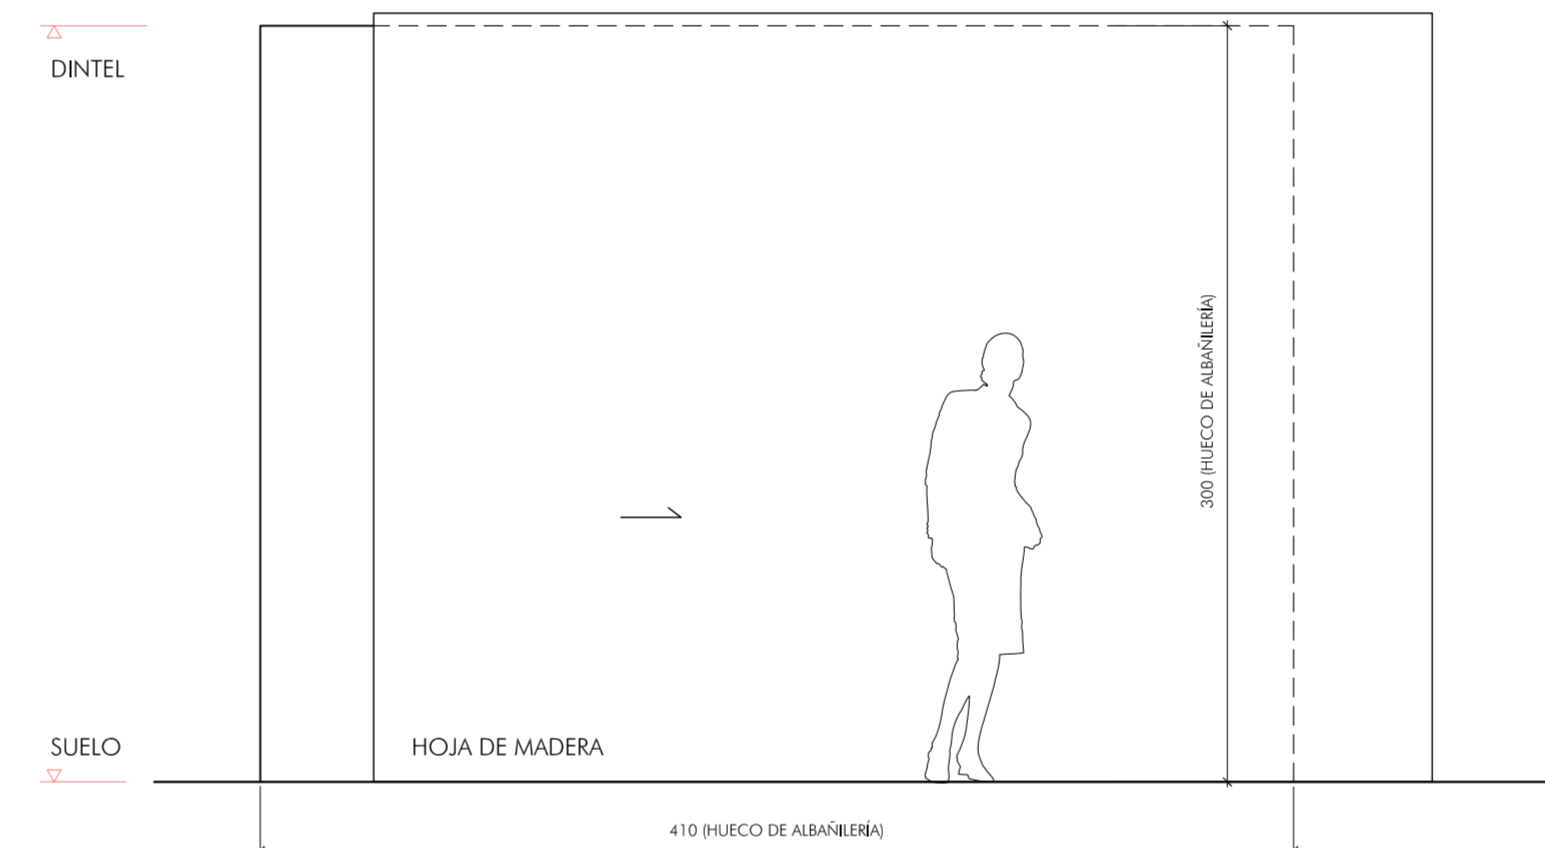


P11 PUERTA DE OSCURECIMIENTO DE AUDITORIO: TIPO B

- HOJA CORREDERA EN MADERA ACABADA EN FORMICA BLANCA
- BASTIDOR INTERIOR Y GUÍAS DE ACERO GALVANIZADO
- HUECO DE 410 x 300 cm

(VER ESPECIFICACIONES MEMORIA)

1 UD.

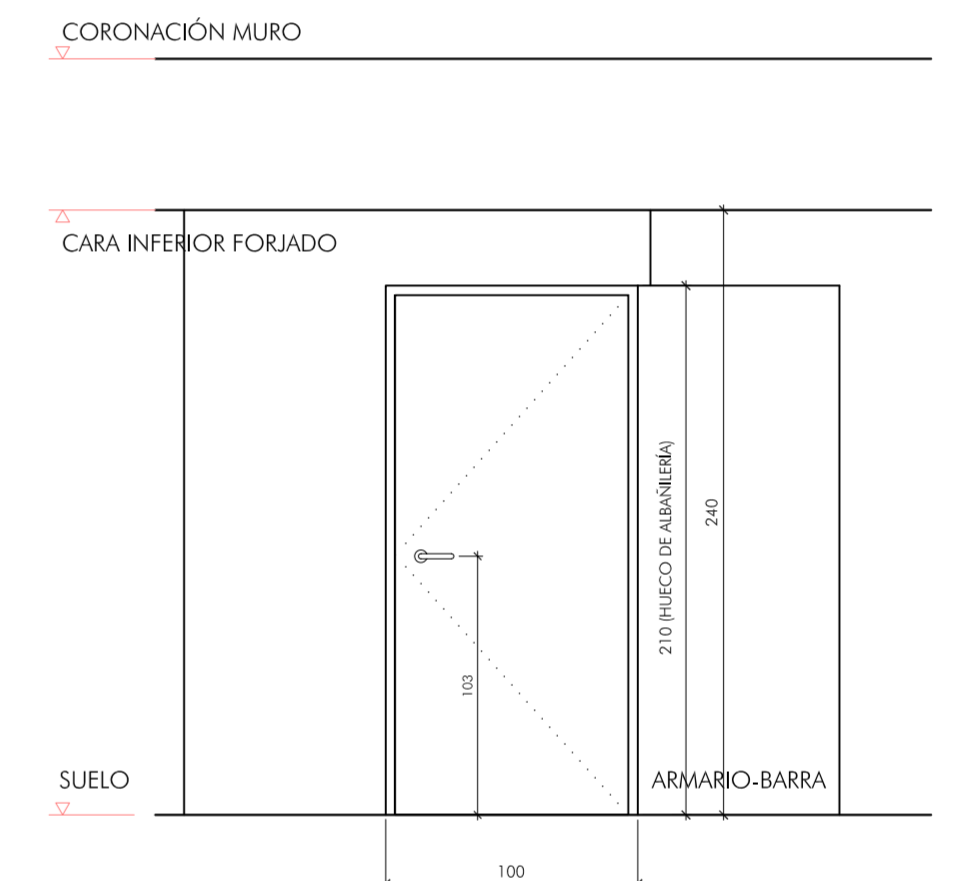


P12 TIPO A: PUERTA DE CAFETERÍA

- HOJA SIMPLE ABATIBLE DE MADERA CON ACABADO EN FORMICA PINTADO EN BLANCO
- BASTIDOR TUBULAR INTERIOR DE ACERO GALVANIZADO
- HUECO DE 100 x 210 cm

(VER ESPECIFICACIONES MEMORIA)

2 UDS.

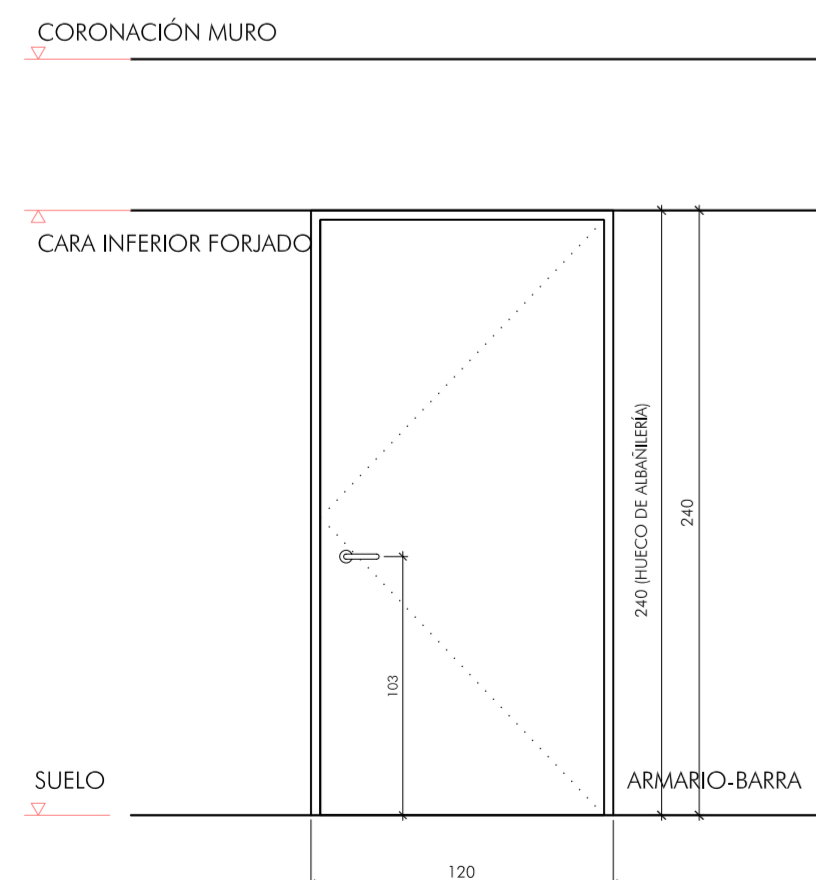


P12 TIPO B: PUERTA DE SALA DE VÍDEO

- HOJA SIMPLE ABATIBLE DE MADERA CON ACABADO EN FORMICA PINTADO EN BLANCO
- BASTIDOR TUBULAR INTERIOR DE ACERO GALVANIZADO
- HUECO DE 120 x 240 cm

(VER ESPECIFICACIONES MEMORIA)

1 UD.

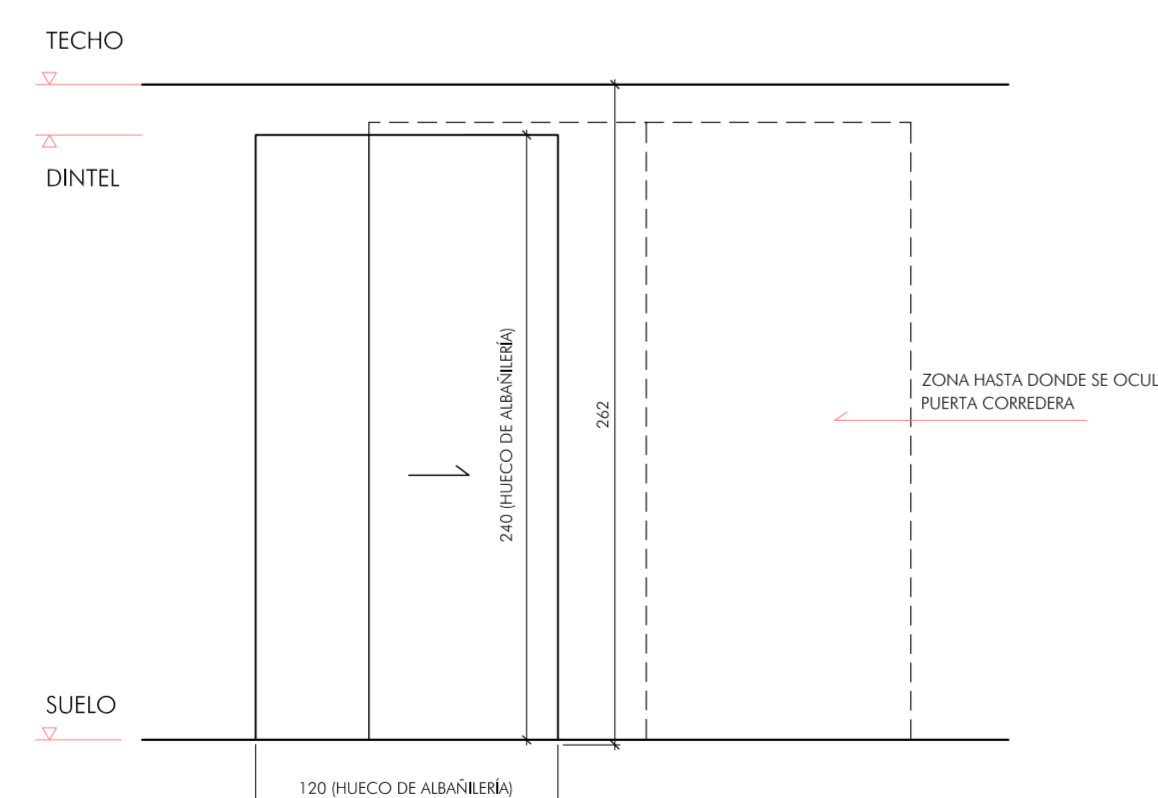


P13 TIPO A: PUERTA DE SALA DE VÍDEO

- HOJA CORREDERA EN MADERA ACABADA EN FORMICA BLANCA
- BASTIDOR INTERIOR Y GUÍAS DE ACERO GALVANIZADO
- HUECO DE 120 x 240 cm

(VER ESPECIFICACIONES MEMORIA)

3 UDS.

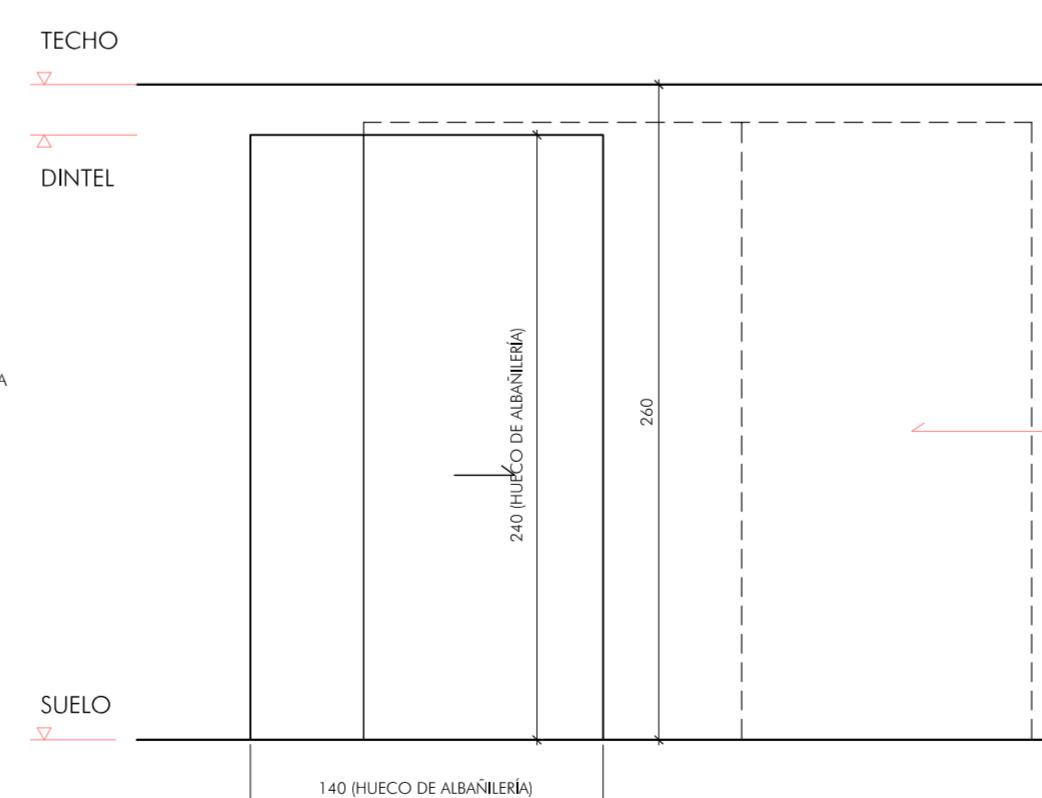


P13 TIPO B: PUERTA DE ALMACÉN TALLER DE ARTISTAS

- HOJA CORREDERA EN MADERA ACABADA EN FORMICA BLANCA
- BASTIDOR INTERIOR Y GUÍAS DE ACERO GALVANIZADO
- HUECO DE 140 x 240 cm

(VER ESPECIFICACIONES MEMORIA)

1 UD.

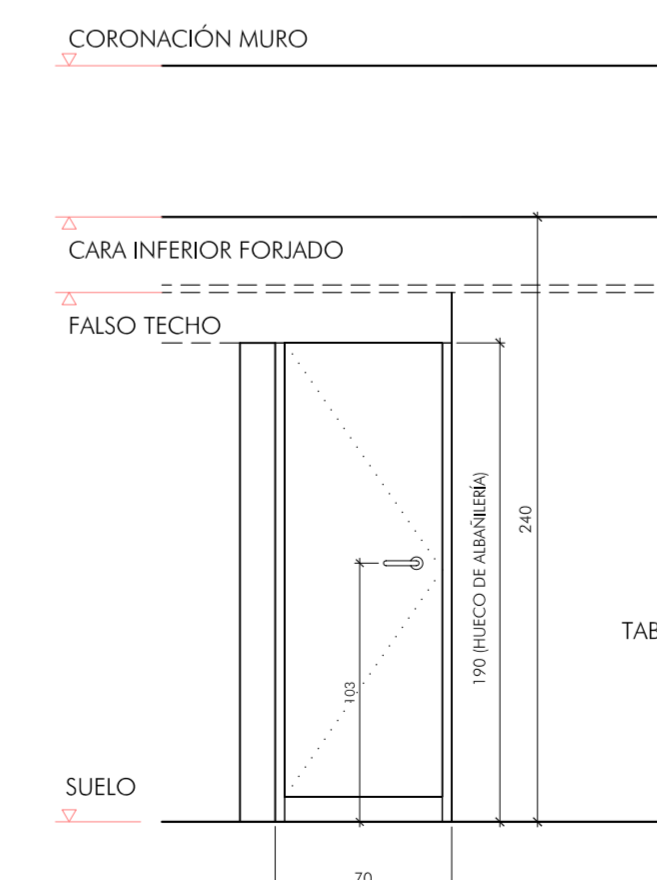

P14 PUERTA DE ASESOS

- HOJA SIMPLE ABATIBLE EN MADERA ACABADA EN FORMICA BLANCA
- BASTIDOR TUBULAR DE ACERO GALVANIZADO
- HUECO DE 70 x 210 cm

(VER ESPECIFICACIONES MEMORIA)

13 UDS. 7 DERECHA 6 IZQUIERDA

NMAC
MONTAÑE DIO ARTE CONTEMPORANEO

ARQUITECTO:
ALBERTO CAMPO BAEZA

PROPIEDAD:
FUNDACIÓN NMAC

PROYECTO DE EJECUCIÓN

0,5 1 3 m

MEMORIA DE CARPINTERÍA
CARPINTERÍA DE MADERA

SEPTIEMBRE 2006

ESCALA 1/30

PLANO

