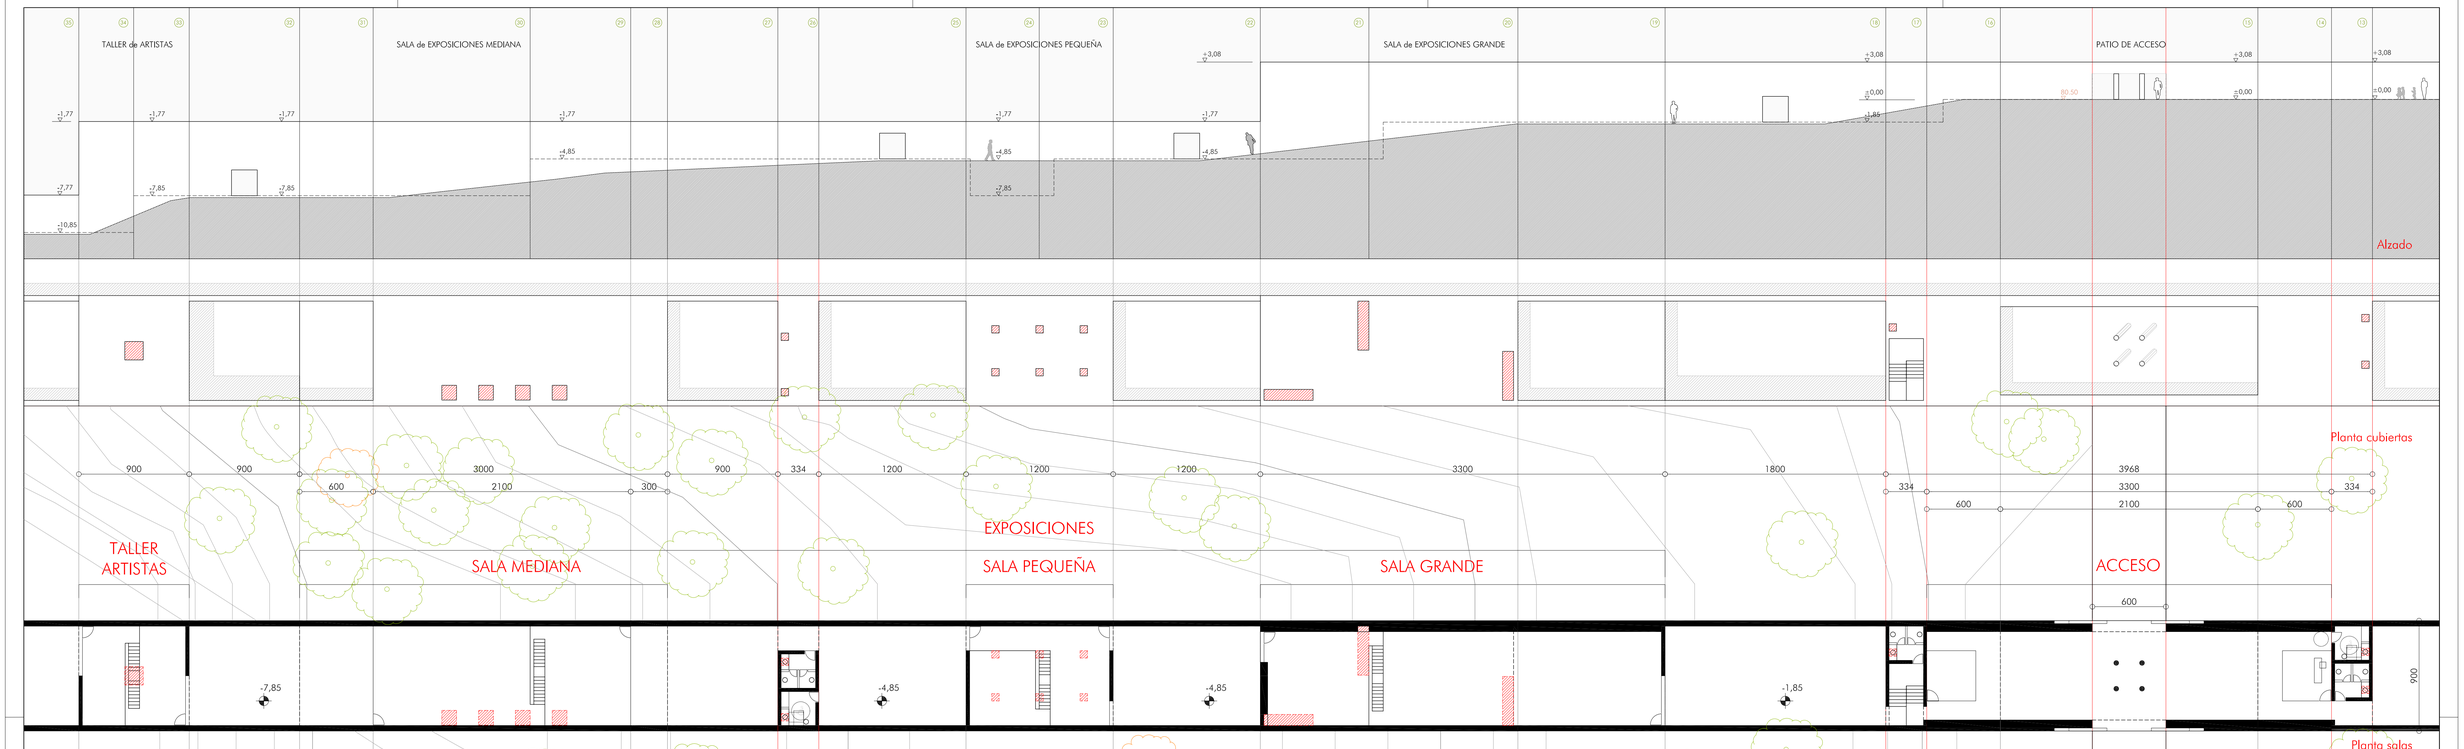

NMAC
MONTEMEDIO ARTE CONTEMPORANEO

ARQUITECTO:
ALBERTO CAMPO BAEZA

PROPIEDAD:
FUNDACIÓN NMAC

PROYECTO DE EJECUCIÓN — SEPTIEMBRE 2006

1 — 10 m

E: 1/200

DESCRIPCIÓN GENERAL TRAMO B PLANO Nº 03