

SECCIÓN BB

SECCIÓN CC

NOTAS:  
 LA COTA DE REFERENCIA DEL CONJUNTO COMPLETO MARCADA COMO ±0.00 ES LA QUE CORRESPONDE AL NIVEL MÁS ALTO DE SOLERÍA COMPLETAMENTE TERMINADA DEL PATIO PRINCIPAL DE ACCESO, QUE QUEDARÁ FIJADO EN LA COTA ABSOLUTA DE TERRENO +80,50  
 SE ACORDARÁ REPLANTEO DE ALBAÑILERÍA CON PLANOS DE ESTRUCTURA AJUSTANDO COTAS DE TABQUERÍA BAJO CRITERIO A MARCAR POR LA DIRECCIÓN FACULTATIVA  
 EN CASO DE DISCORDANCIA DE REPLANTEO O ACOTACIÓN ENTRE PLANOS DE ESTRUCTURA Y CONSTRUCCIÓN MANDA ESTRUCTURA  
 EN CUALQUIER DISCORDANCIA ENTRE PLANOS PREVALECE EL DE MAYOR ESCALA DE DETALLE Y SE CONSULTARÁ CON LA DIRECCIÓN FACULTATIVA  
 EL REPLANTEO DE LOS Ejes DE LA SOLERÍA SE HARÁ SEGUN LOS PLANOS DE PLANTAS  
 LOS CORTES A EFECTUAR EN PLACAS DE HORMIGÓN PREFABRICADAS SE HARÁN EN SECO, EN TALLER Y/ LAS DISPOSICIONES Y ACOTACIONES DE HUECOS INCLUIDAS EN LOS PLANOS, MANDANDO, SIEMPRE QUE HAYA DISCREPANCIA A ESTE RESPECTO, LOS DE ESTRUCTURA.

+19,15 (CORONACIÓN PANTALLA MIRADOR)



+19,15 (CORONACIÓN PANTALLA MIRADOR)

+14,45 (CARA SUPERIOR FORJADO PANTALLA MIRADOR)

+14,45 (CARA SUPERIOR FORJADO PANTALLA MIRADOR)

NMAC

NMAC

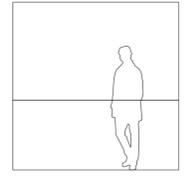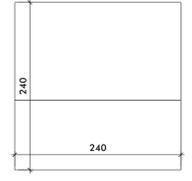

REMATE CON ALBARDILLA DE PIEDRA CALIZA ENRASADA EN MURO A CARA DE PATIO Y CON GOTERÓN HACIA EL EXTERIOR  
 +5,40 (CORONACIÓN MURO) MURO DE FÁBRICA DE LADRILLO PERFORADO, PIE Y MEDIO DE ESPESOR, ENFOSCADO Y ENLUCIDO MAESTREADO PINTADO EN BLANCO MATE, ZUNCHO DE HORMIGÓN EN CORONACIÓN  
 DINTEL PREFABRICADO DE HORMIGÓN ARMADO  
 +4,35 (DINTEL DE HUECO) ACRISTALAMIENTO EN VIDRIO LAMINADO 6+6 TRANSPARENTE CON CARPINTERÍA DE ALUMINIO EMBUTIDA Y ENRASADA  
 PAVIMENTO DE HORMIGÓN PULIDO SOBRE SOLERA DE HORMIGÓN DE 16 cm DE ESPESOR  
 UMBRAL DE MÁRMOL BLANCO MACAEL  
 +2,25 (SUELO ACABADO ACCESO SUPERIOR) = +82,90


FORJADO DE PLACAS PRETENSADAS DE HORMIGÓN ARMADO HORMIGÓN DE PENDIENTE, AISLAMIENTO TÉRMICO Y LECHO DE GRAVA  
 +5,40 (CORONACIÓN MURO)  
 +4,65 (ACABADO INFERIOR FORJADO) MURO DE DOBLE HOJA FÁBRICA DE LADRILLO PERFORADO, CÁMARA DE AIRE VENTILADA, CON AISLAMIENTO TÉRMICO, ENFOSCADO Y ENLUCIDO AL EXTERIOR Y GUARNECIDO Y ENLUCIDO DE YESO (PERLITA) AL INTERIOR MAESTREADOS, PINTADO EN BLANCO MATE  
 PAVIMENTO DE HORMIGÓN PULIDO SOBRE SOLERA DE HORMIGÓN DE 16 cm DE ESPESOR  
 +2,25 (SUELO ACABADO ACCESO SUPERIOR) = +82,90

PATIO DE OFICINAS

SALA DE REUNIONES

±0,00 (SUELO ACABADO PATIO DE ACCESO PPAL) = +80,65

±0,00 (SUELO ACABADO PATIO DE ACCESO PPAL) = +80,65

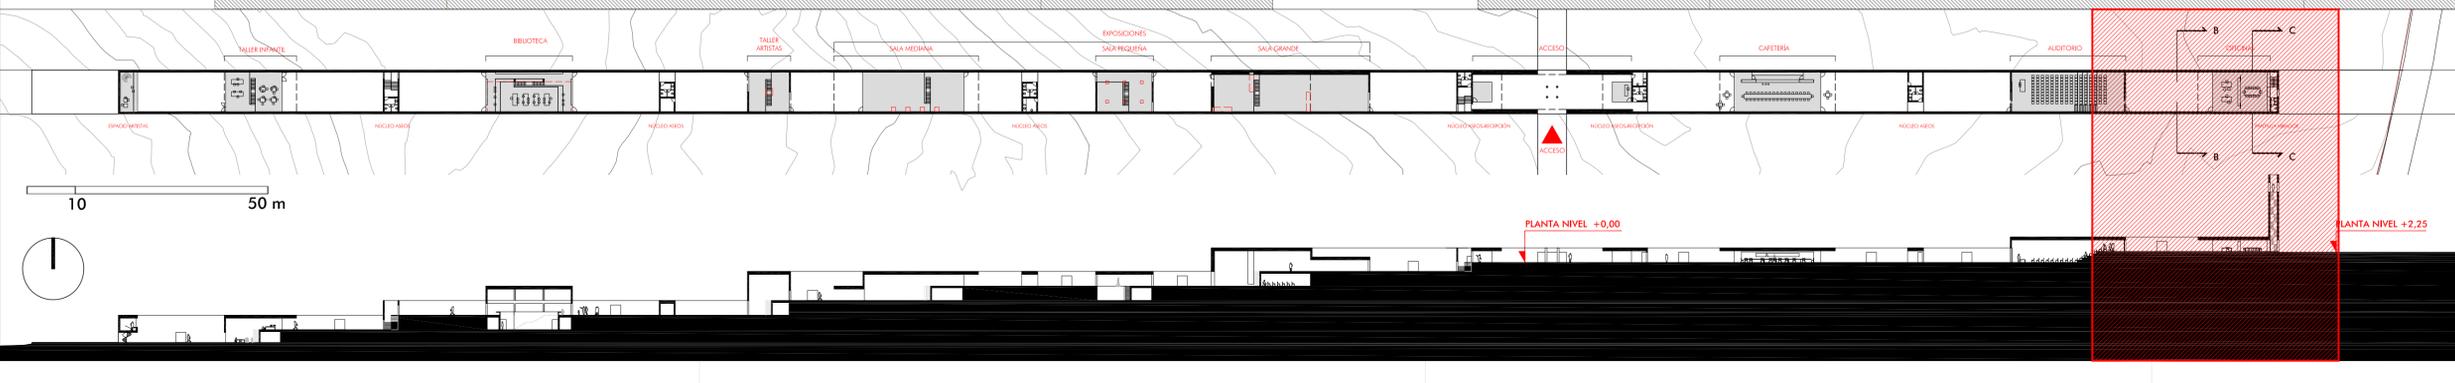

**NMAC**  
 MONTEVIDEO ARTE CONTEMPORANEO

ARQUITECTO:  
 ALBERTO CAMPO BAEZA  
 PROPIEDAD:  
 FUNDACIÓN NMAC  
 PROYECTO DE EJECUCIÓN  
 0,5 1 3 m  
 SEPTIEMBRE 2006  
 ESCALA 1/50  
 OFICINAS  
 SECCIONES TRANSVERSALES  
 PLANO ETSOM