

REMATE CON ALBARDILLA DE PIEDRA CALIZA ENRASADA EN MURO A CARA DE PATIO Y CON GOTERÓN HACIA EL EXTERIOR

MURO DE FÁBRICA DE LADRILLO PERFORADO PIE Y MEDIO DE ESPESOR ENFOSCADO Y ENLUCIDO MAESTREADO PINTADO EN BLANCO MATE. ZUNCHO DE HORMIGÓN EN CORONACIÓN DINTEL PREFABRICADO DE HORMIGÓN ARMADO

PAVIMENTO DE HORMIGÓN PULIDO SOBRE SOLERA DE HORMIGÓN


UMBRAL DE MÁRMOL BLANCO MACAEL

**ALZADO OESTE**

-1,77 (CORONACIÓN MURO)

-2,75 (DINTEL HUECO)

-4,85 (SUELO TERMINADO PATIO EXPOSICIONES) = +75,80

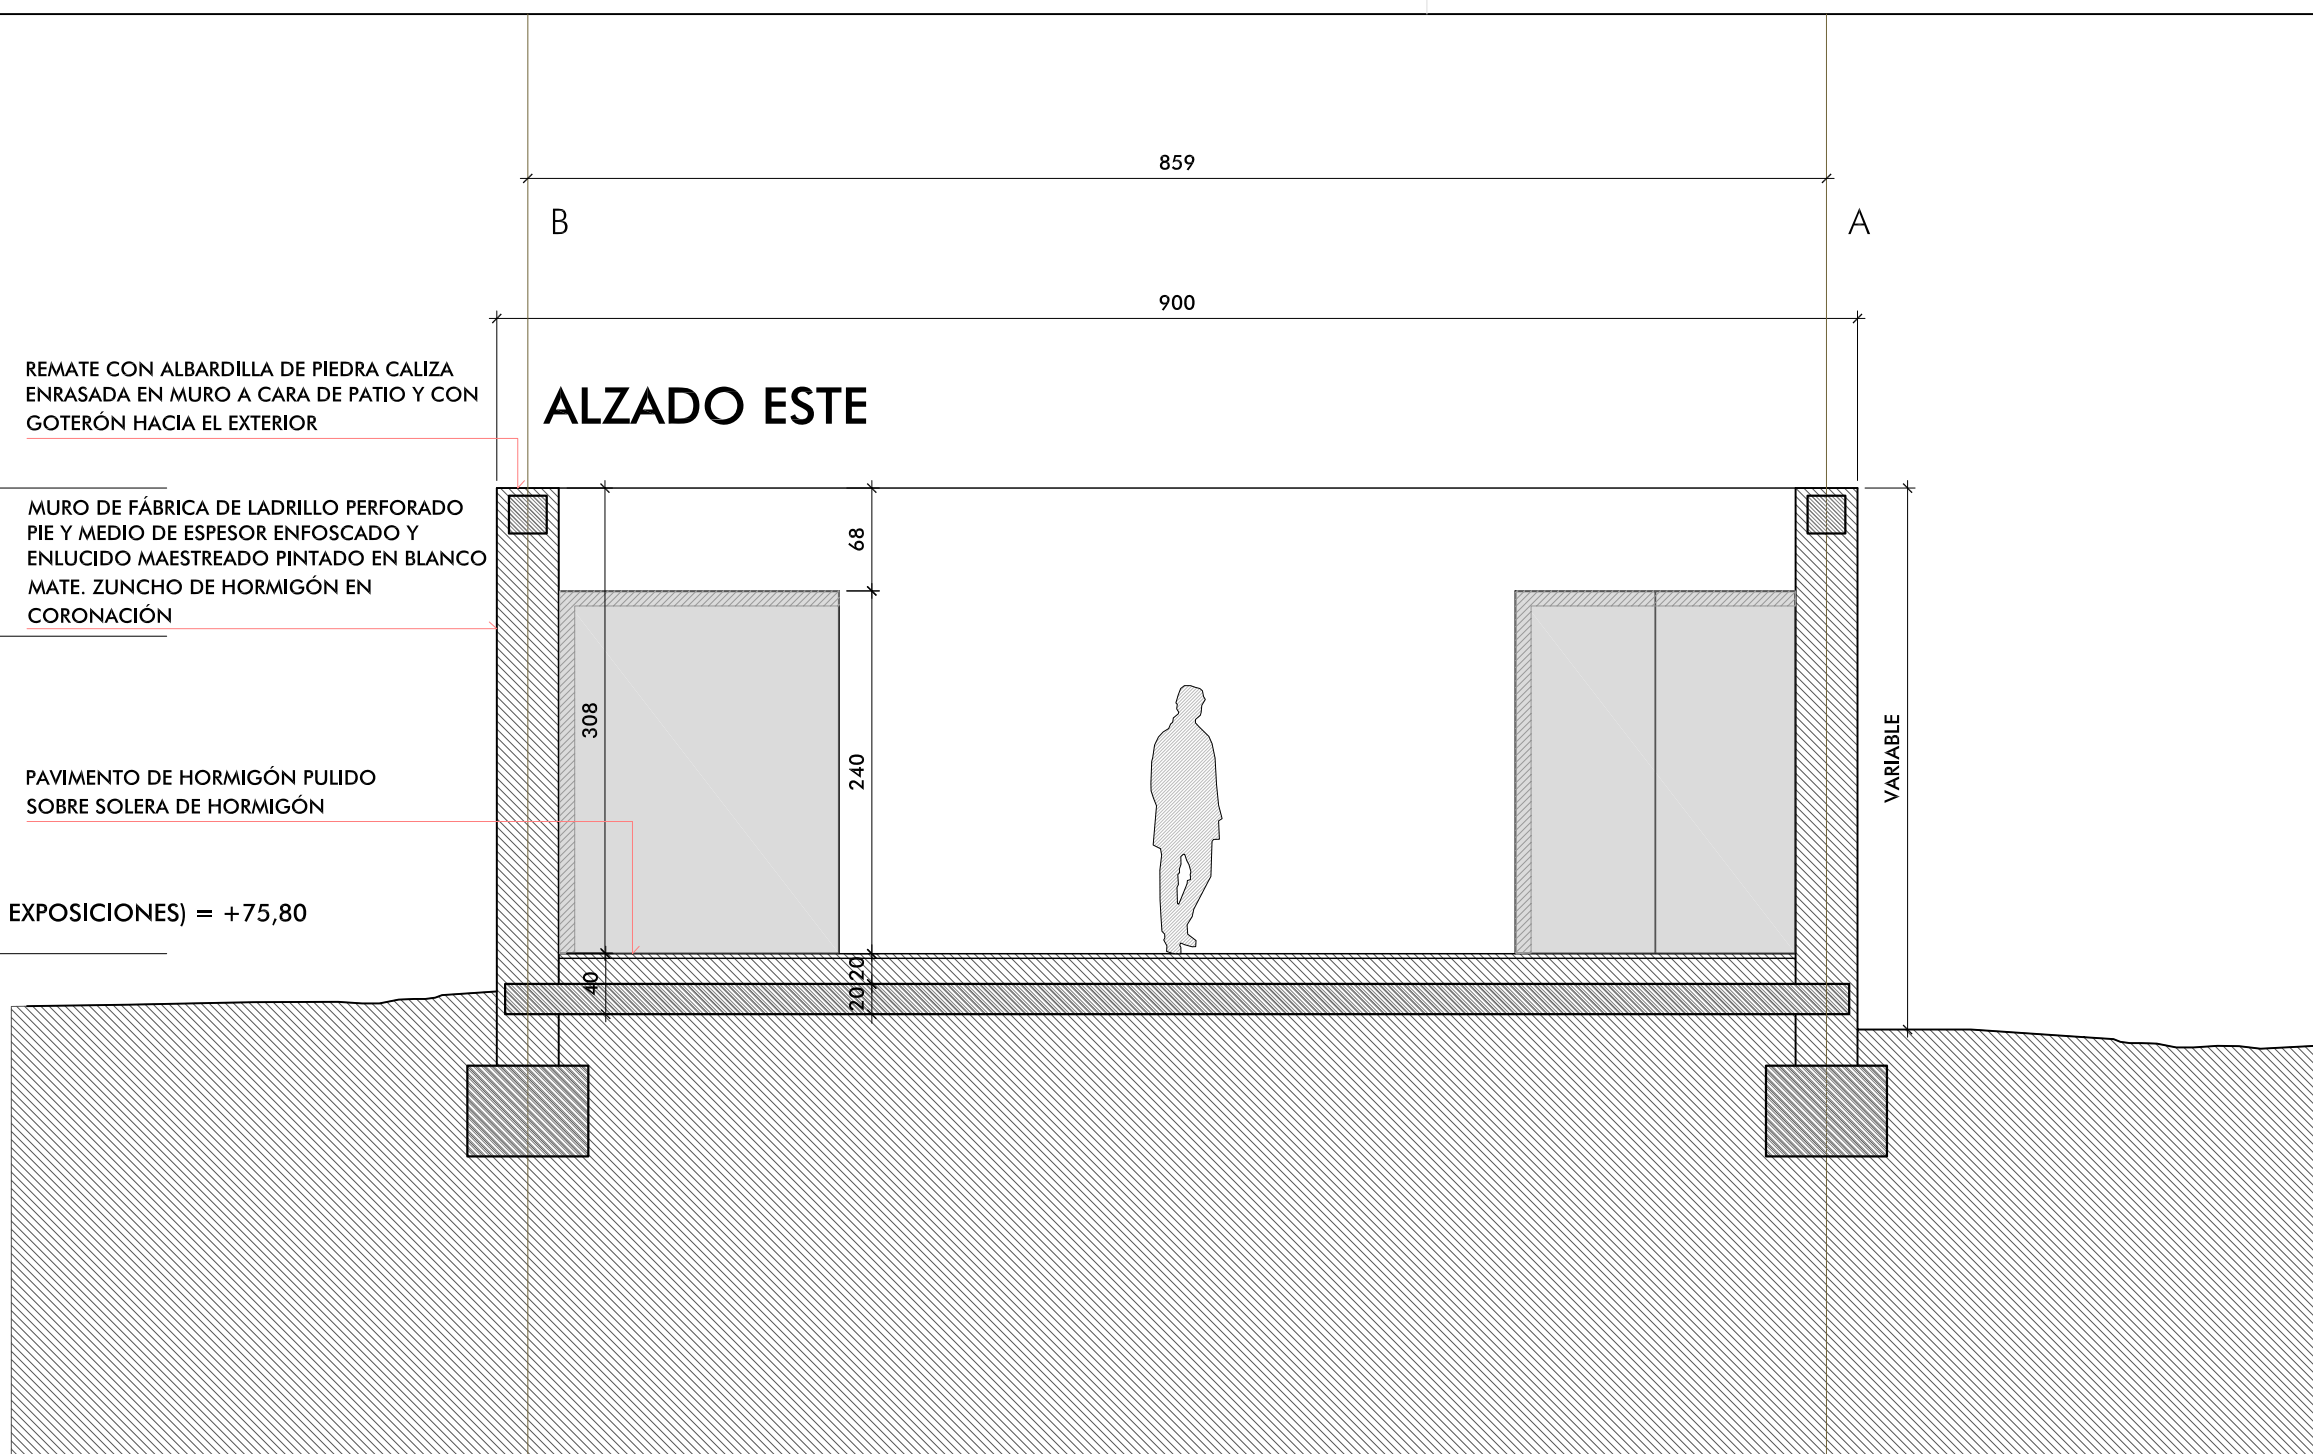

REMATE CON ALBARDILLA DE PIEDRA CALIZA ENRASADA EN MURO A CARA DE PATIO Y CON GOTERÓN HACIA EL EXTERIOR

MURO DE FÁBRICA DE LADRILLO PERFORADO PIE Y MEDIO DE ESPESOR ENFOSCADO Y ENLUCIDO MAESTREADO PINTADO EN BLANCO MATE. ZUNCHO DE HORMIGÓN EN CORONACIÓN

PAVIMENTO DE HORMIGÓN PULIDO SOBRE SOLERA DE HORMIGÓN

**ALZADO ESTE**



+3,08 (CORONACIÓN MURO)

+2,40 (ACABADO INFERIOR FORJADO)

-1,77 (CORONACIÓN MURO)

-4,85 (ACABADO SUELO PATIO) = +75,80

**ALZADO SUR**

NOTAS:

LA COTA DE REFERENCIA DEL CONJUNTO COMPLETO MARCADA COMO ±0,00 ES LA QUE CORRESPONDE AL NIVEL MAS ALTO DE SOLERA COMPLETAMENTE TERMINADA DEL PATIO PRINCIPAL DE ACCESO, QUE QUEDARA FIJADO EN LA COTA ABSOLUTA DE TERRENO +80,50


SE ACORDARA REPLANTEO DE ALBAÑILERIA CON PLANOS DE ESTRUCTURA AJUSTANDO COTAS DE TABIQUERIA BAJO CRITERIO A MARCAR POR LA DIRECCIÓN FACULTATIVA

EN CASO DE DISCORDANCIA DE REPLANTEO O ACOTACIÓN ENTRE PLANOS DE ESTRUCTURA Y CONSTRUCCIÓN MANDA ESTRUCTURA

EN CUALQUIER DISCREPANCIA ENTRE PLANOS PREVALECE EL DE MAYOR ESCALA DE DETALLE Y SE CONSULTARA CON LA DIRECCIÓN FACULTATIVA

EL REPLANTEO DE LOS EJES DE LA SOLERÍA SE HARÁ SEGÚN LOS PLANOS DE PLANTAS

LOS CORTES A EFECTUAR EN PLACAS DE HORMIGÓN PREFABRICADAS SE HARÁN EN SECO, EN TALLER Y SI LAS DISPOSICIONES Y ACOTACIONES DE HUECOS INCLUIDAS EN LOS PLANOS, MANDANDO, SIEMPRE QUE HAYA DISCREPANCIA A ESTE RESPECTO, LOS DE ESTRUCTURA.

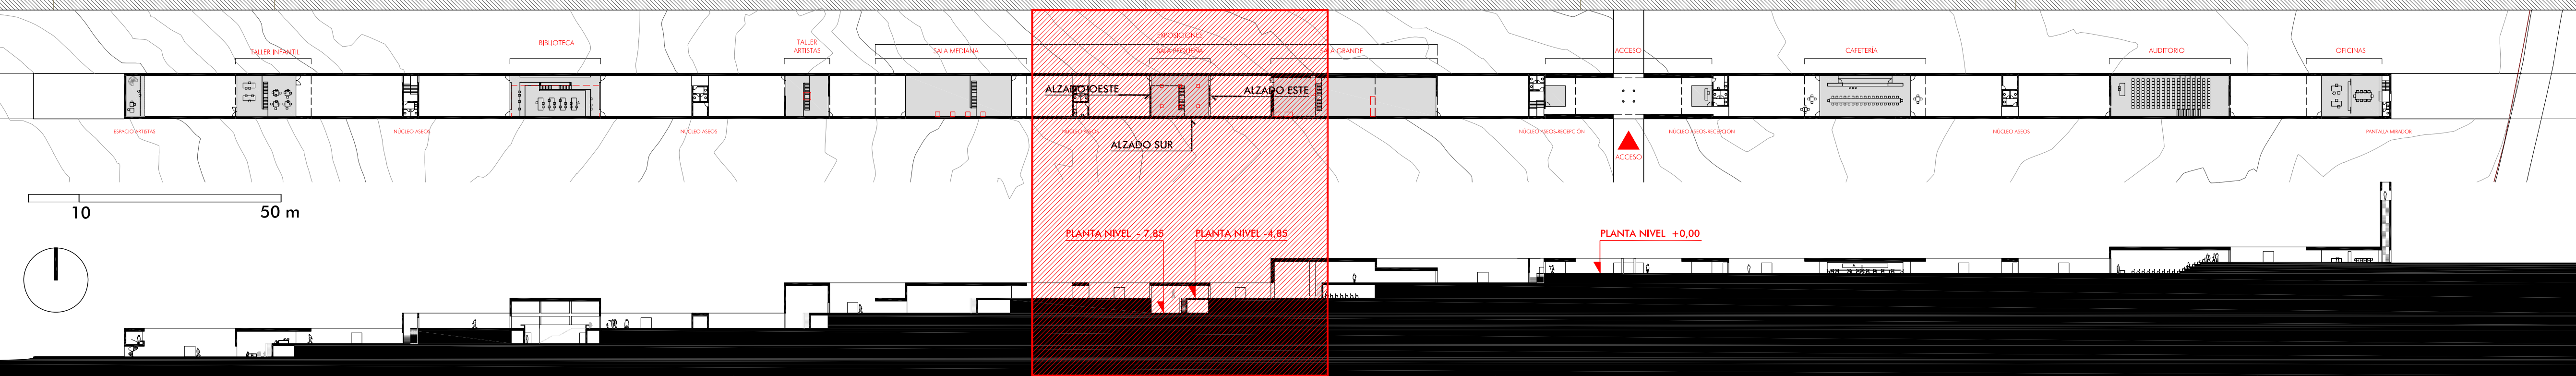

**NMAC**  
MONTAÑE DIO ARTE CONTEMPORANEO

ARQUITECTO:  
ALBERTO CAMPO BAEZA

PROPIEDAD:  
FUNDACIÓN NMAC

PROYECTO DE EJECUCIÓN  
SEPTIEMBRE 2006

0,5 1 3 m  
ESCALA 1/50

SALA DE EXPOSICIONES PEQUEÑA  
ALZADOS PLANO

