


### SECCIÓN BB

REMATE CON ALBARDILLA DE PIEDRA CALIZA ENRASADA EN MURO A CARA DE PATIO Y CON GOTERÓN HACIA EL EXTERIOR

MURO DE FÁBRICA DE LADRILLO PERFORADO PIE Y MEDIO DE ESPESOR. ENFOSCADO Y ENLUCIDO MAESTREADO PINTADO EN BLANCO MATE. CON ZUNCHO DE HORMIGÓN EN CORONACIÓN

PAVIMENTO DE HORMIGÓN PULIDO SOBRE SOLERA DE HORMIGÓN DE 16 cm DE ESPESOR

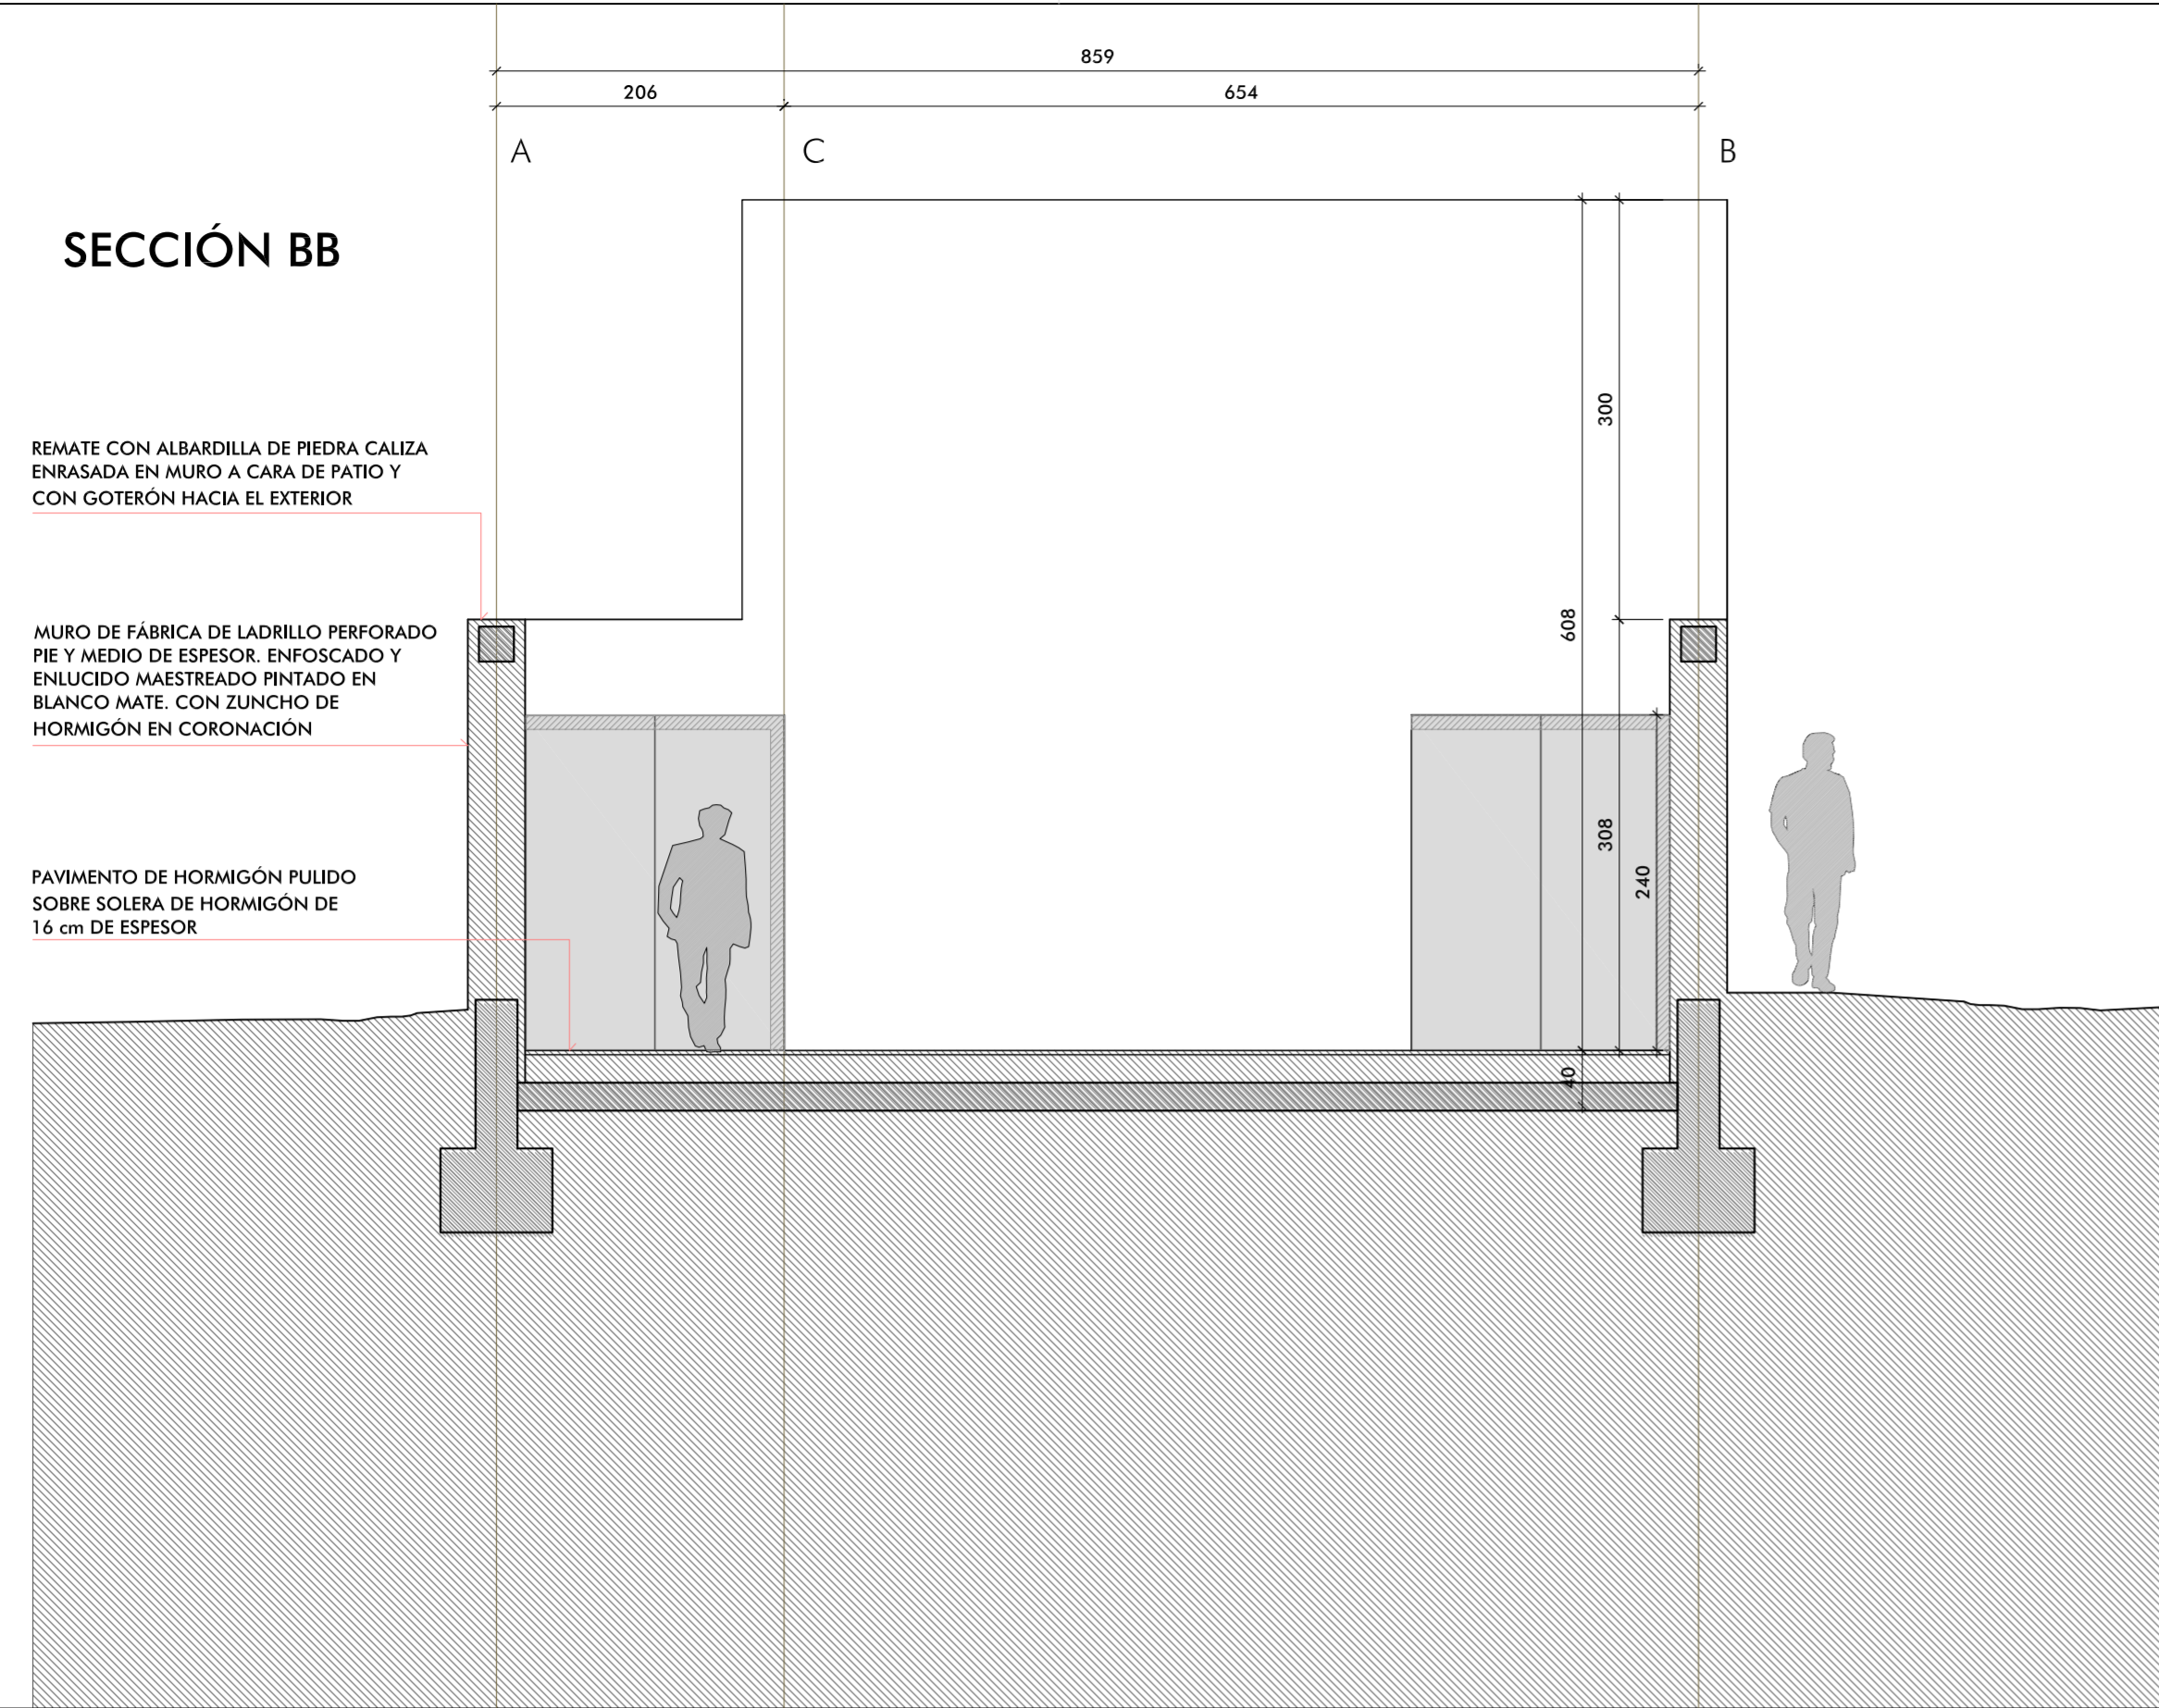

-4,69 (CORONACIÓN MURO)

-7,77 (CORONACIÓN MURO)

-8,45 (ACABADO INFERIOR FORJADO)

-10,85 (SUELO TERMINADO ACCESO SUPERIOR) = +69,80

-13,85 (SUELO TERMINADO SALA LECTURA) = +66,80

### SECCIÓN CC


ACRISTALAMIENTO EN VIDRIO LAMINADO 6+6 TRANSLÚCIDO CON CARPINTERÍA DE ALUMINIO EMBUTIDA Y ENRASADA

FORJADO DE PLACAS PRETENSADAS DE HORMIGÓN ARMADO HORMIGÓN DE PENDIENTE, AISLAMIENTO TÉRMICO Y LECHO DE GRAVA

MURO DE DOBLE HOJA FÁBRICA DE LADRILLO PERFORADO. CÁMARA DE AIRE VENTILADA, CON AISLAMIENTO TÉRMICO, ENFOSCADO Y ENLUCIDO AL EXTERIOR Y GUARNECIDO Y ENLUCIDO DE YESO (PERLITA) AL INTERIOR MAESTREADOS. PINTADO EN BLANCO MATE

PAVIMENTO DE HORMIGÓN PULIDO SOBRE RELLENO DE ARLITA. FORJADO DE PLACAS ALVEOLARES Y PLANOS DE ESTRUCTURAS

PAVIMENTO DE HORMIGÓN PULIDO SOBRE SOLERA DE HORMIGÓN ARMADO

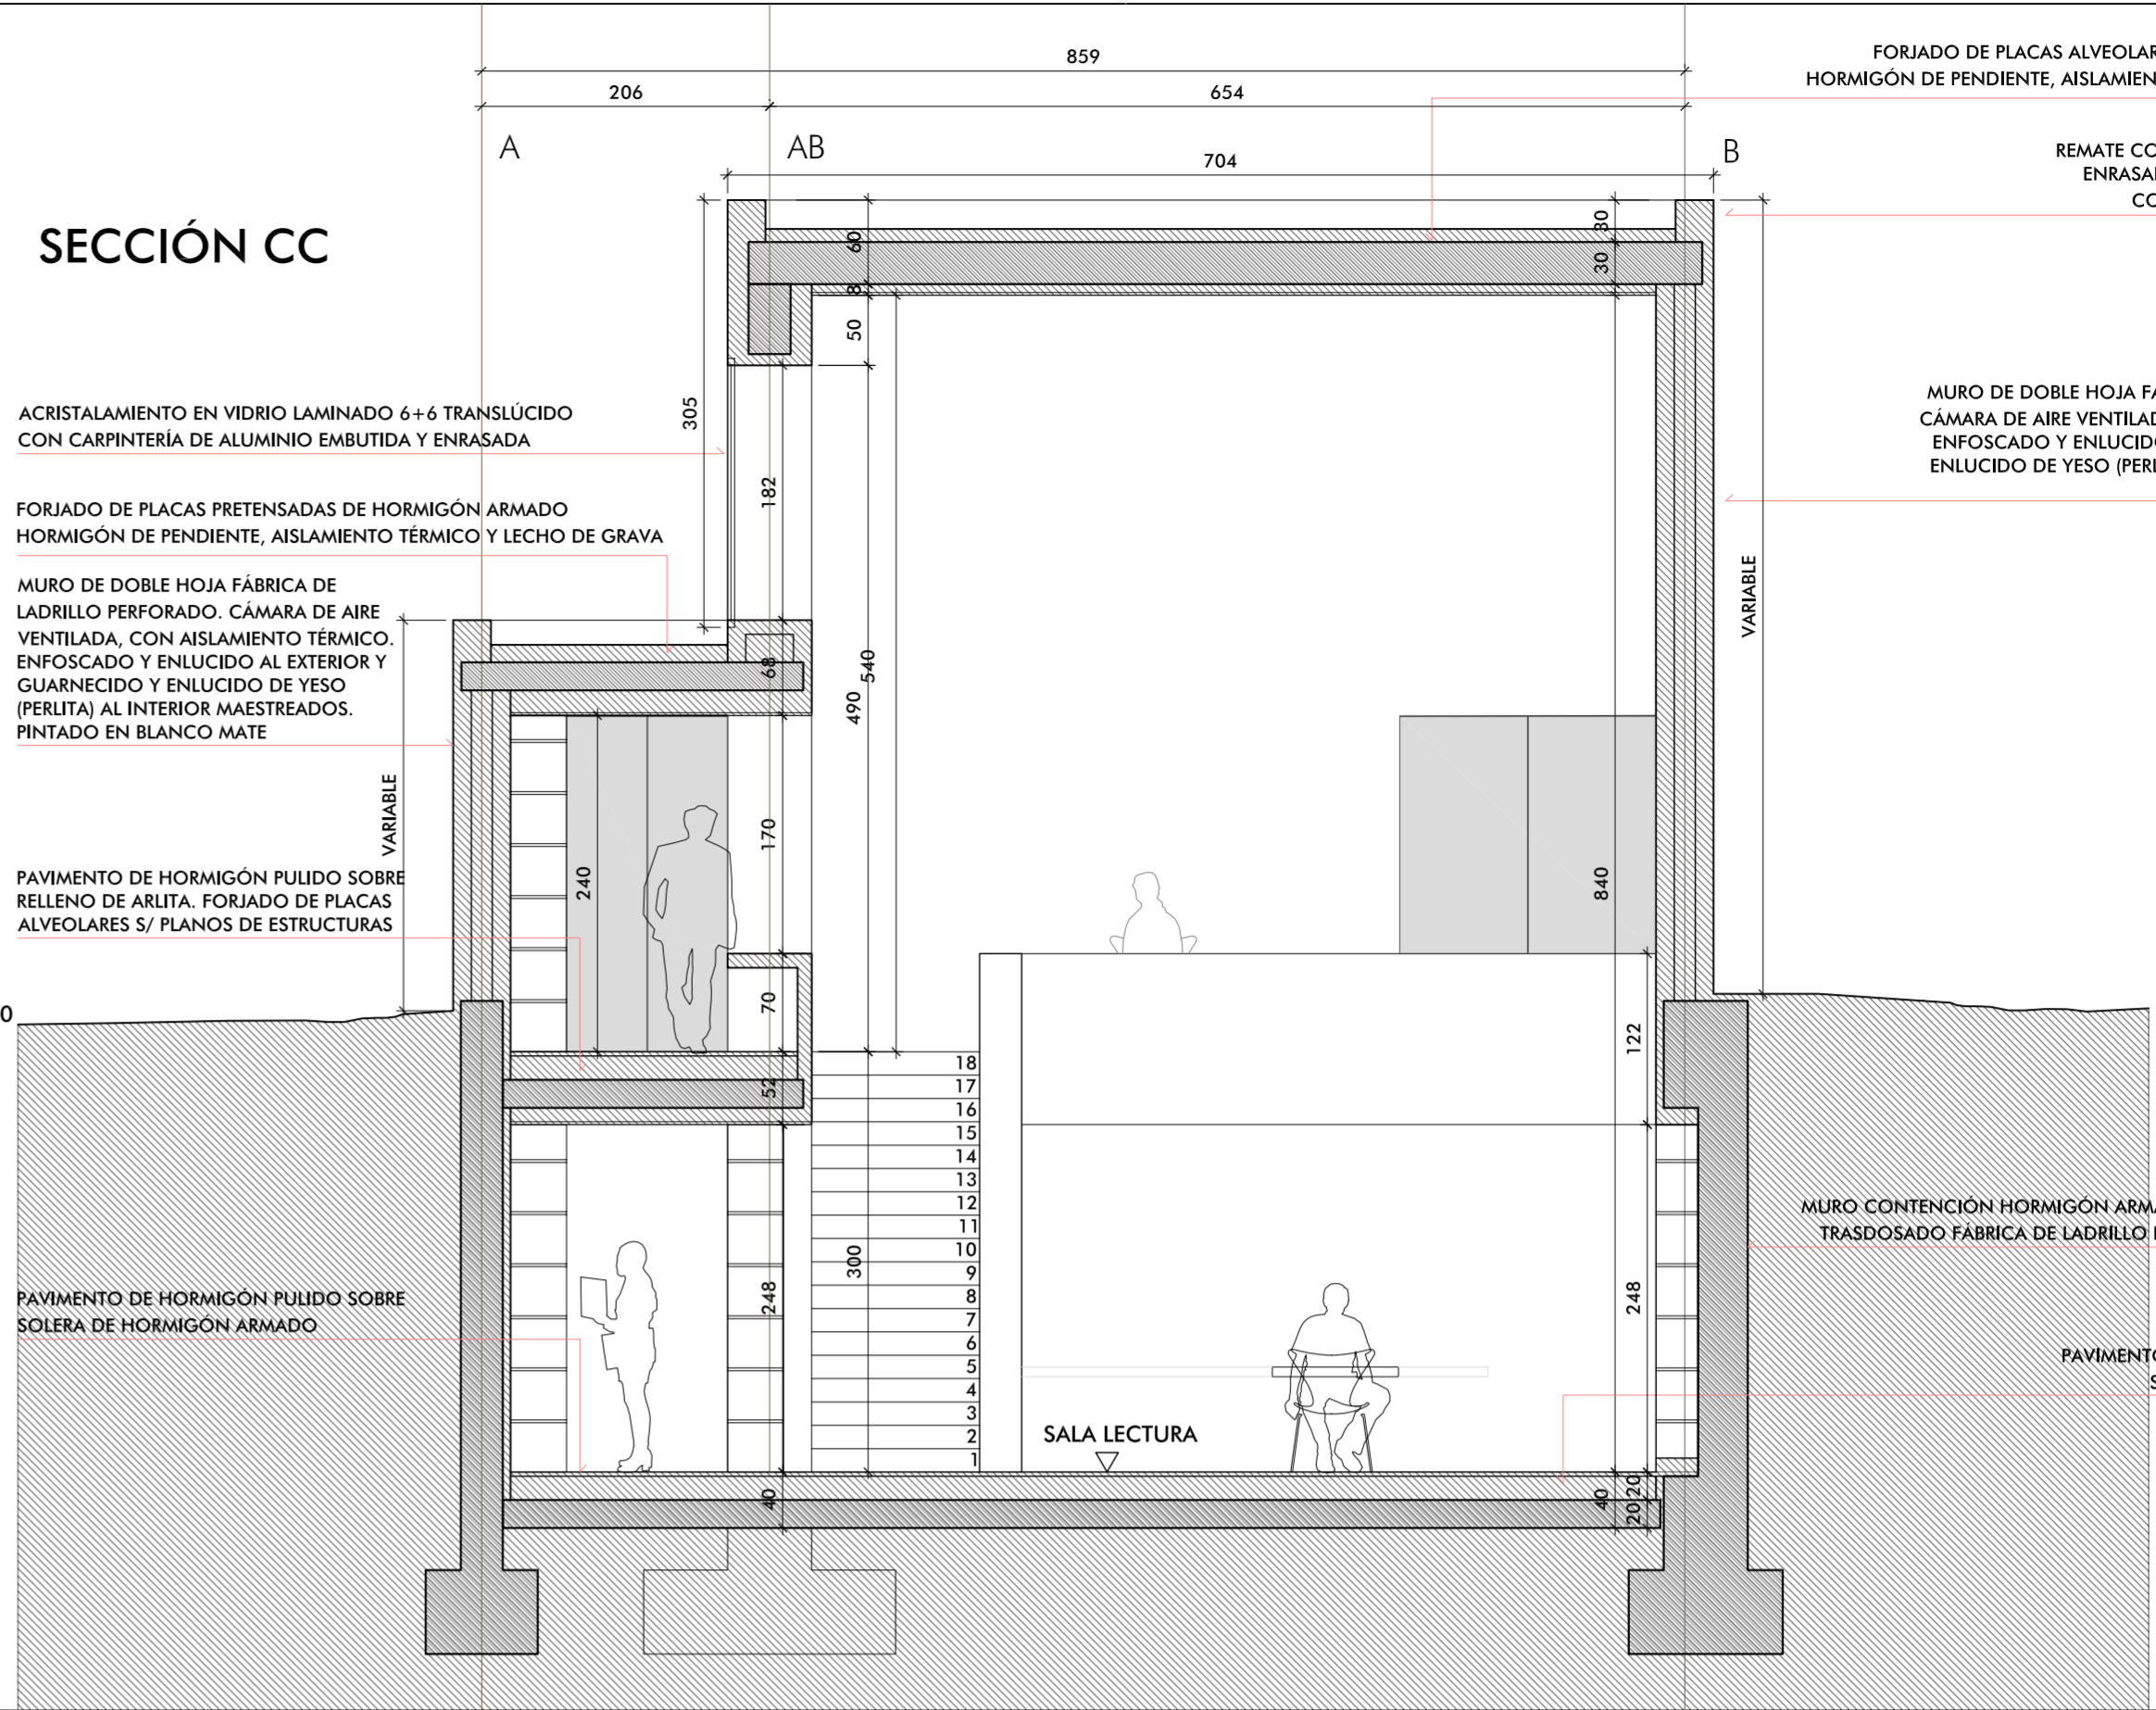

FORJADO DE PLACAS ALVEOLARES PRETENSADAS DE HORMIGÓN HORMIGÓN DE PENDIENTE, AISLAMIENTO TÉRMICO Y LECHO DE GRAVA

REMATE CON ALBARDILLA DE PIEDRA CALIZA ENRASADA EN MURO A CARA DE PATIO Y CON GOTERÓN HACIA EL EXTERIOR

MURO DE DOBLE HOJA FÁBRICA DE LADRILLO PERFORADO CÁMARA DE AIRE VENTILADA, CON AISLAMIENTO TÉRMICO, ENFOSCADO Y ENLUCIDO AL EXTERIOR Y GUARNECIDO Y ENLUCIDO DE YESO (PERLITA) AL INTERIOR MAESTREADOS. PINTADO EN BLANCO MATE

MURO CONTENCIÓN HORMIGÓN ARMADO (CON DRENAJE PERIMETRAL) TRASDOSADO FÁBRICA DE LADRILLO ENLUCIDO PINTADO EN BLANCO

PAVIMENTO DE HORMIGÓN PULIDO SOBRE SOLERA DE HORMIGÓN ARMADO

SALA LECTURA

FORJADO DE PLACAS PRETENSADAS DE HORMIGÓN ARMADO HORMIGÓN DE PENDIENTE, AISLAMIENTO TÉRMICO Y LECHO DE GRAVA

REMATE CON ALBARDILLA DE PIEDRA CALIZA ENRASADA EN MURO A CARA DE PATIO Y CON GOTERÓN HACIA EL EXTERIOR

REMATE CON ALBARDILLA DE PIEDRA CALIZA ENRASADA A CARA DE MURO DE PATIO Y CON GOTERÓN HACIA EL EXTERIOR


ACRISTALAMIENTO EN VIDRIO LAMINADO 6+6 TRANSPARENTE CON CARPINTERÍA DE ALUMINIO EMBUTIDA Y ENRASADA

PAVIMENTO DE HORMIGÓN PULIDO SOBRE RELLENO DE ARLITA. FORJADO DE PLACAS ALVEOLARES

PAVIMENTO DE HORMIGÓN PULIDO SOBRE SOLERA DE HORMIGÓN

MURO CONTENCIÓN HORMIGÓN ARMADO (CON DRENAJE PERIMETRAL) TRASDOSADO CON TABICÓN DE LADRILLO HUECO DOBLE ENLUCIDO MAESTREADO PINTADO EN BLANCO MATE

PAVIMENTO DE HORMIGÓN PULIDO SOBRE SOLERA DE HORMIGÓN DE 16 cm DE ESPESOR

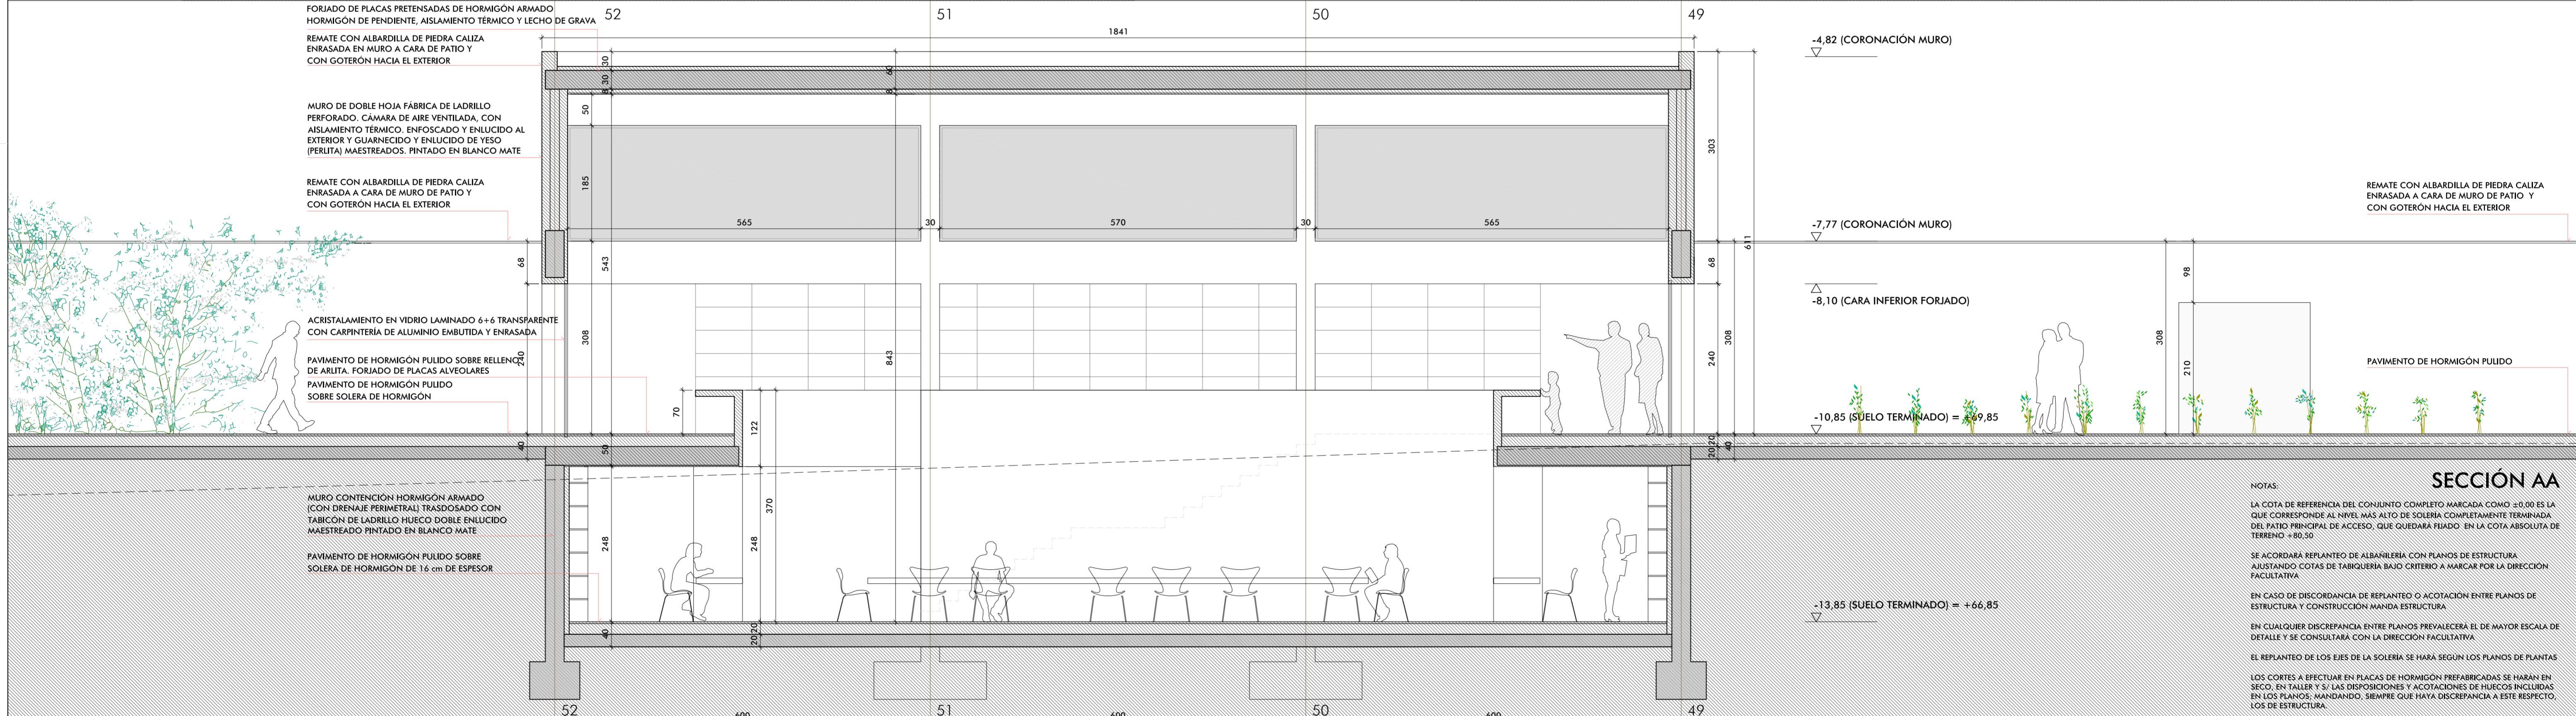

-4,82 (CORONACIÓN MURO)

-7,77 (CORONACIÓN MURO)

-8,10 (CARA INFERIOR FORJADO)

-10,85 (SUELO TERMINADO) = +69,85

-13,85 (SUELO TERMINADO) = +66,85

### SECCIÓN AA

NOTAS:  
LA COTA DE REFERENCIA DEL CONJUNTO COMPLETO MARCADA COMO ±0,00 ES LA QUE CORRESPONDE AL NIVEL MÁS ALTO DE SOLERÍA COMPLETAMENTE TERMINADA DEL PATIO PRINCIPAL DE ACCESO, QUE QUEDARÁ FIJADO EN LA COTA ABSOLUTA DE TERRENO +80,50


SE ACORDARÁ REPLANTEO DE ALBARDILLA CON PLANOS DE ESTRUCTURA AJUSTANDO COTAS DE TABIQUERÍA BAJO CRITERIO A MARCAR POR LA DIRECCIÓN FACULTATIVA

EN CASO DE DISCORDANCIA DE REPLANTEO O ACOTACIÓN ENTRE PLANOS DE ESTRUCTURA Y CONSTRUCCIÓN MANDA ESTRUCTURA

EN CUALQUIER DISCREPANCIA ENTRE PLANOS PREVALECE LA DE MAYOR ESCALA DE DETALLE Y SE CONSULTARÁ CON LA DIRECCIÓN FACULTATIVA

EL REPLANTEO DE LOS EJES DE LA SOLERÍA SE HARÁ SEGÚN LOS PLANOS DE PLANTAS

LOS CORTES A EFECTUAR EN PLACAS DE HORMIGÓN PREFABRICADAS SE HARÁN EN SECO, EN TALLER Y SI LAS DISPOSICIONES Y ACOTACIONES DE HUECOS INCLUIDAS EN LOS PLANOS, MANDANDO, SIEMPRE QUE HAYA DISCREPANCIA A ESTE RESPECTO, LOS DE ESTRUCTURA

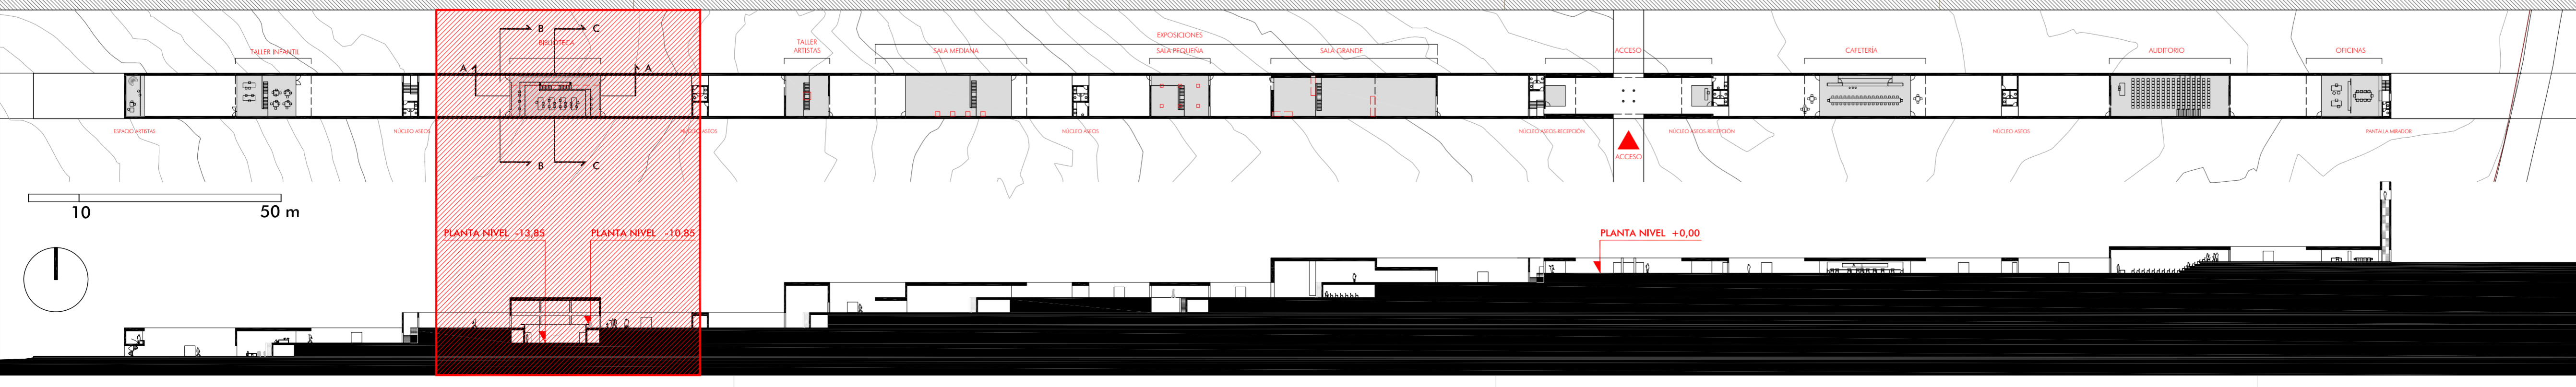

**NMAC**  
MONTAÑE DIO ARTE CONTEMPORANEO

ARQUITECTO:  
ALBERTO CAMPO BAEZA

PROPIEDAD:  
FUNDACIÓN NMAC

PROYECTO DE EJECUCIÓN SEPTIEMBRE 2006

0,5 1 3 m ESCALA 1/50

BIBLIOTECA SECCIONES

