



SECCIÓN HORIZONTAL E: 1/3

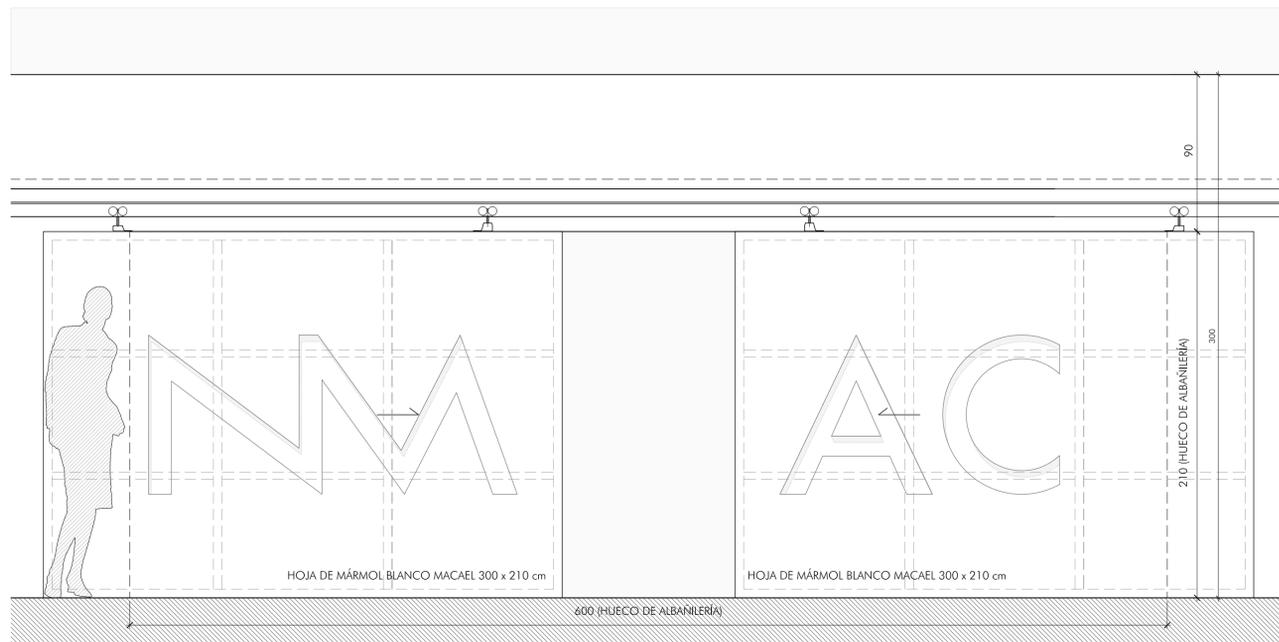



P1

AXONOMÉTRICA ESQUEMA HOJA PUERTA

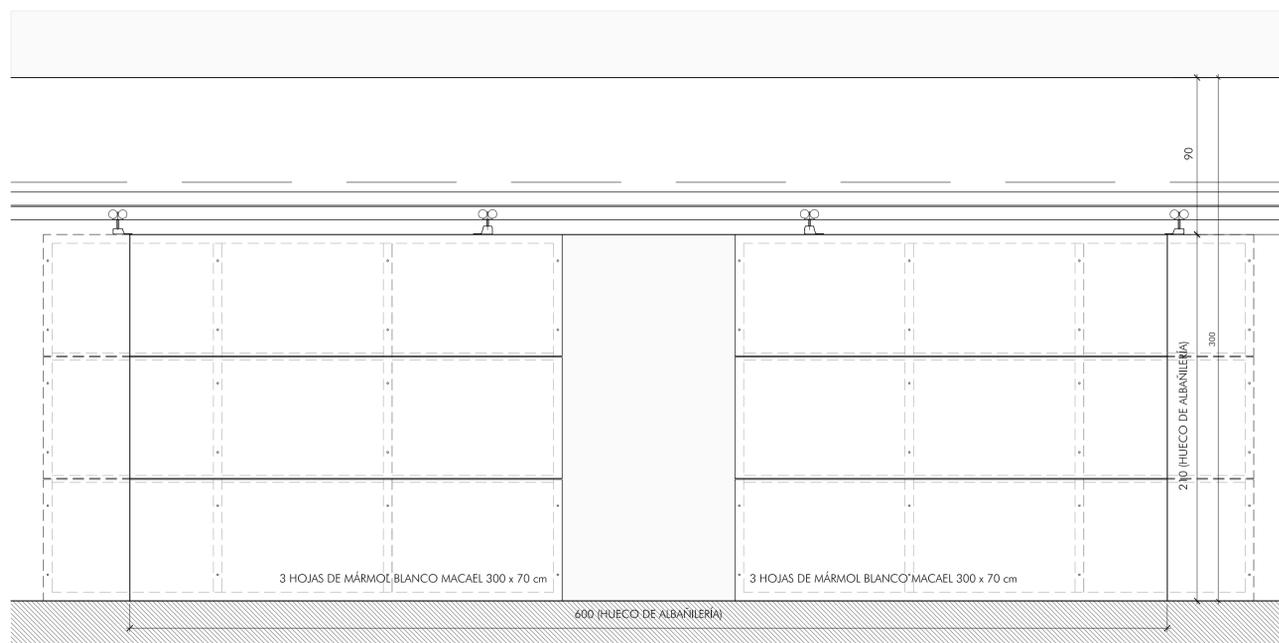

CARA EXTERIOR

CARA INTERIOR HACIA PATIO

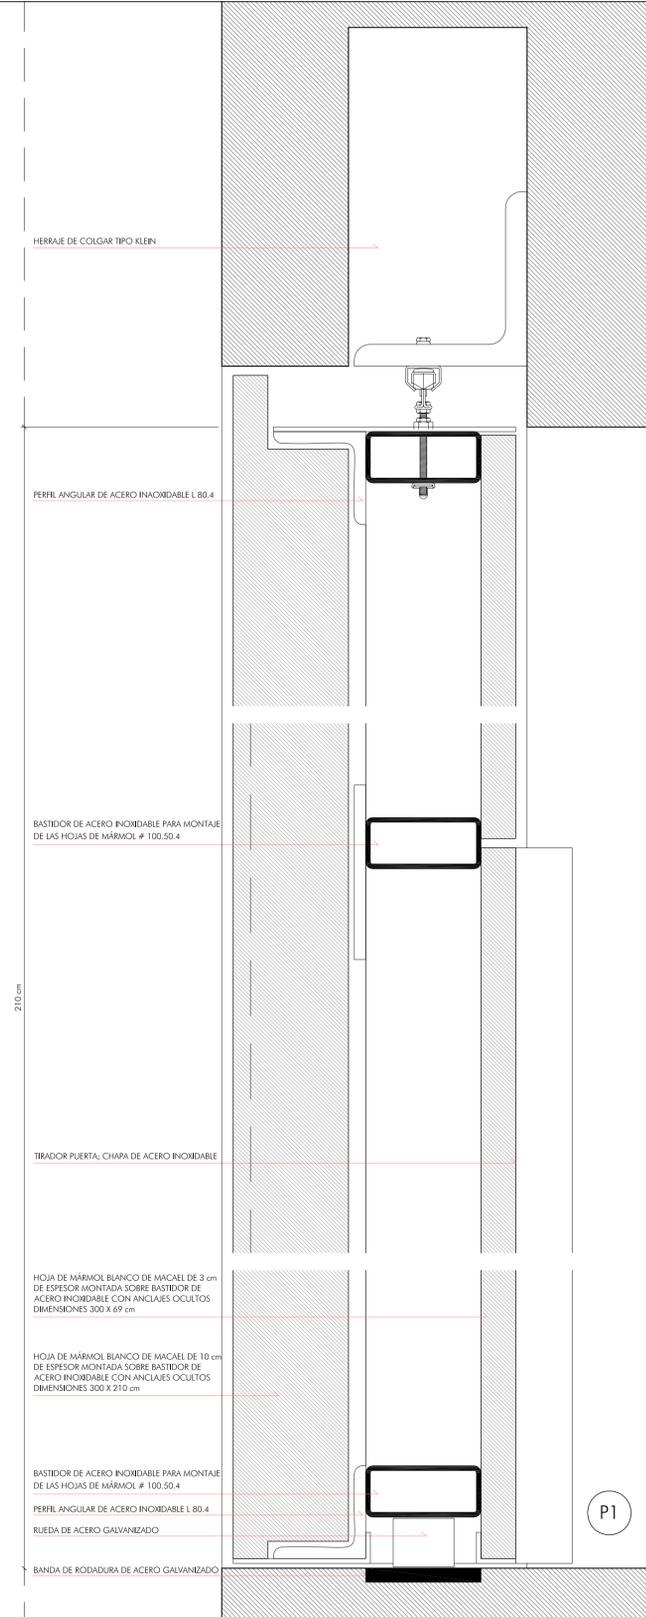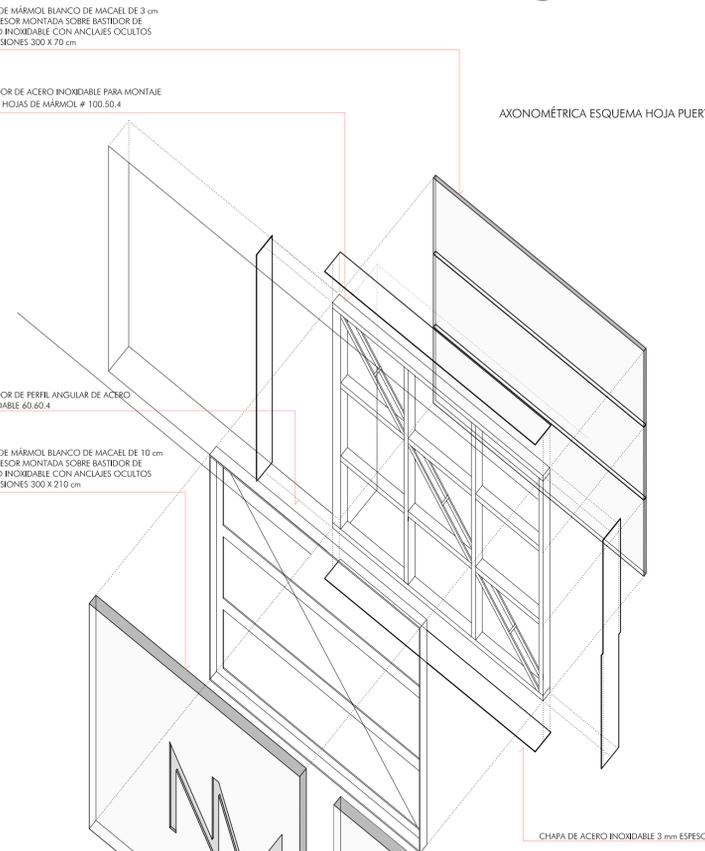

SECCIÓN VERTICAL E: 1/3

P1

NMAC
MONTA EN MEDIO ARTE CONTEMPORANEO

ARQUITECTO:
ALBERTO CAMPO BAEZA

PROPIEDAD:
FUNDACIÓN NMAC

PROYECTO DE EJECUCIÓN
0,5 1 3 m

DETALLES CARPINTERÍA Y CERRAJERÍA
PUERTAS DE MÁRMOL BLANCO MACAEL

- P1 PUERTA DE ACCESO A PATIO PRINCIPAL DEL MUSEO
- DOBLE HOJA CORREDERA DE MÁRMOL BLANCO MACAEL
 - HOJA EXTERIOR DE MÁRMOL DE 10 cm DE ESPESOR 300 x 210 cm MONTADA SOBRE BASTIDOR TUBULAR DE ACERO INOXIDABLE CON ANCLAJES OCULTOS
 - HOJA INTERIOR CON TRES PIEZAS DE MÁRMOL DE 3 cm DE ESPESOR 300 x 69 cm ATRIBULADAS A BASTIDOR DE ACERO
 - BASTIDOR OCULTO DE ACERO INOXIDABLE, GUÍAS Y MECANISMO DE APERTURA EMBUTIDOS EN PARAMENTOS.
 - HUECO DE 600 x 210 cm
- (VER ESPECIFICACIONES MEMORIA)
- 2 UDS.

SEPTIEMBRE 2006

ESCALAS 1/20 - 1/3

PLANO

