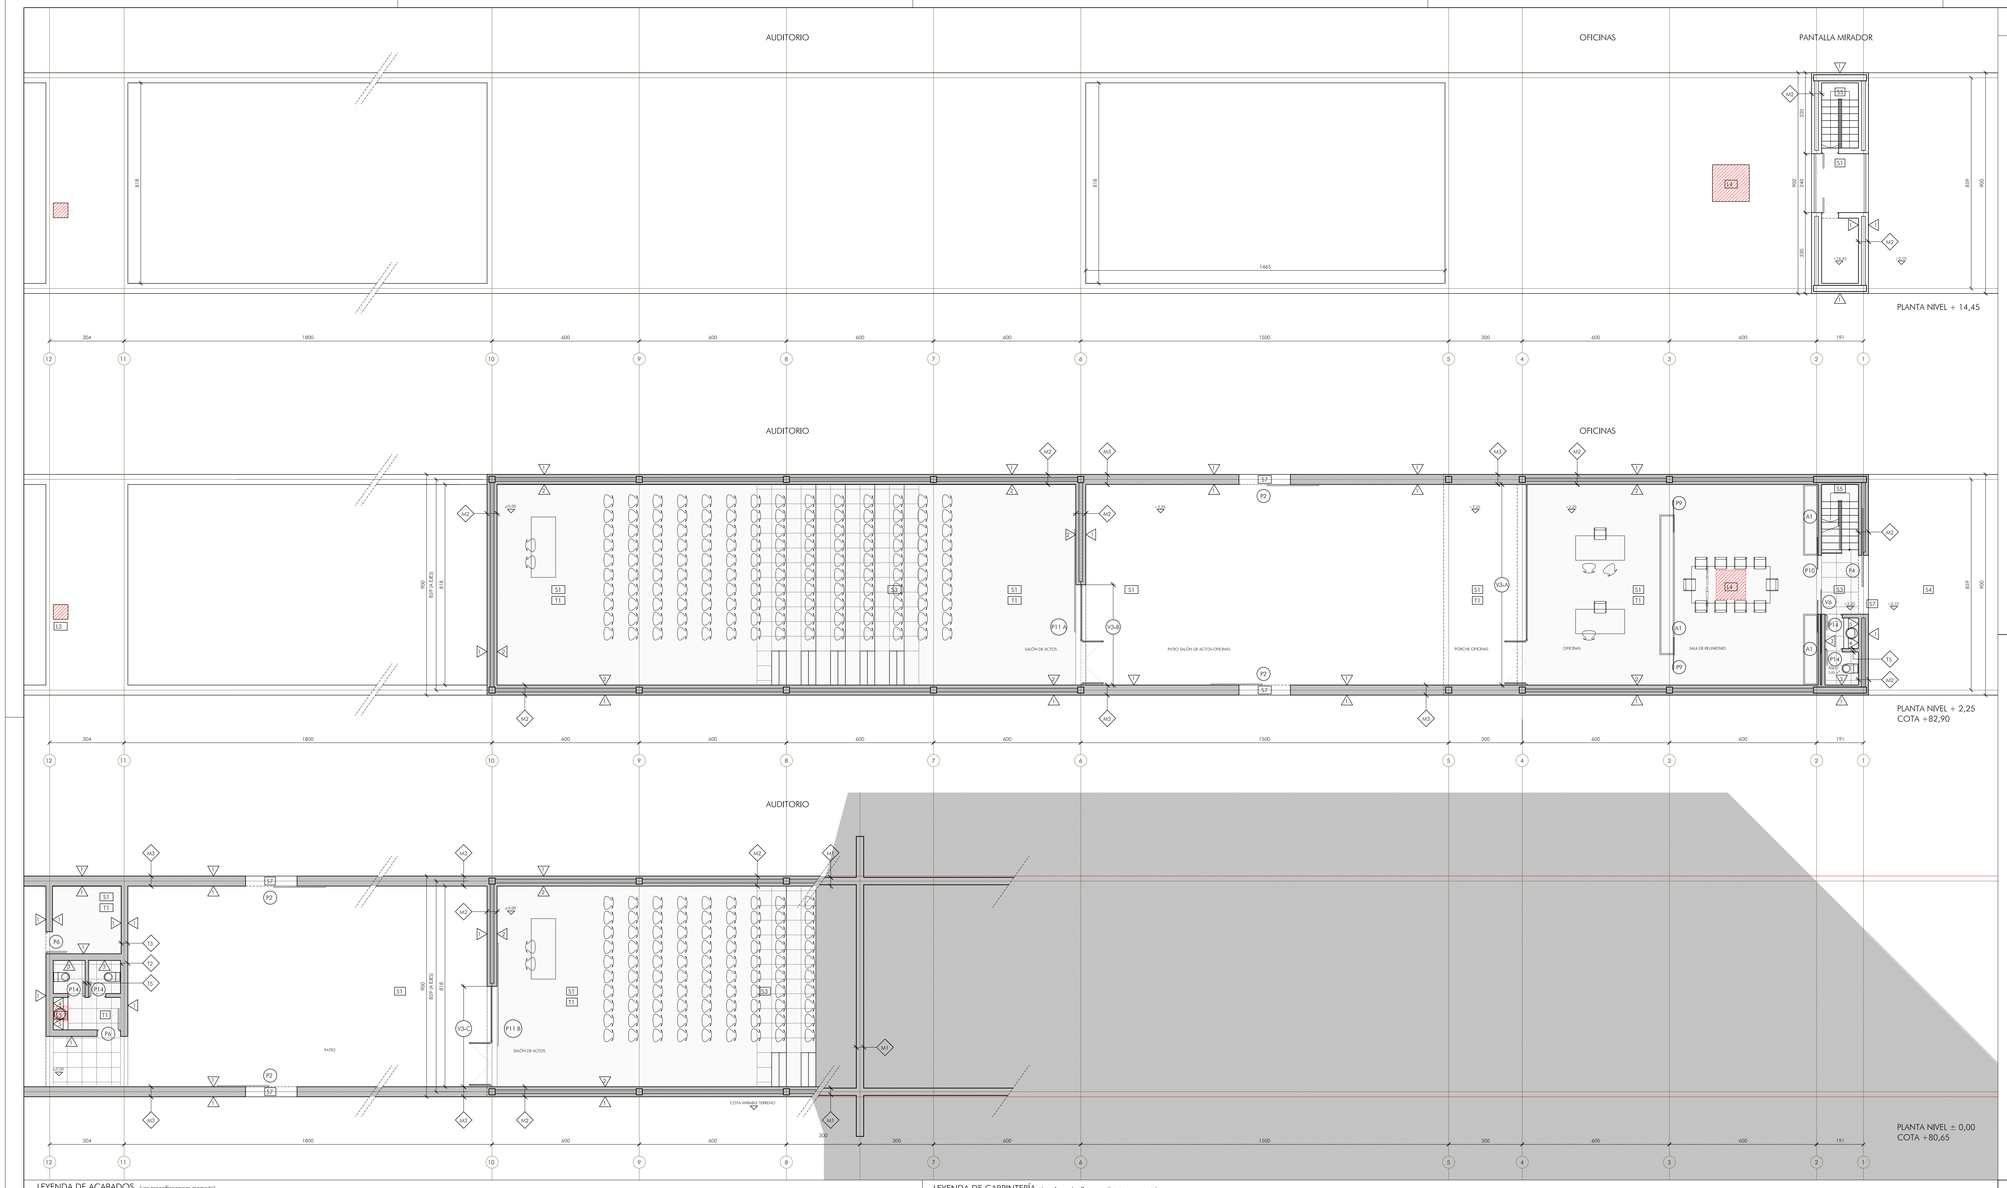

LEYENDA Y DETALLES DE MUROS Y TABIQUERÍA TIPO (ver especificaciones memoria)

M1 MURO TIPO 1 (cerramiento tipo)

EXTERIOR (O TERRENO NATURAL) — S/ESTRUCTURA — INTERIOR

- MURO DE HORMIGÓN S/ ESTRUCTURA
- CÁMARA DE AIRE
- FÁBRICA DE 1/2 PIE DE LADRILLO H/D (11,5 cm)
- GUARNECIDO Y ENLUCIDO DE YESO (PERLITA) PINTADO EN BLANCO (1,5 cm)*

* NOTA:
- MÁRMOL MACAEL EN CUARTO HÚMEDO.

M2 MURO TIPO 2 (cerramiento tipo de salas)

EXTERIOR — 41 — INTERIOR

- ENFOSCADO Y ENLUCIDO DE MORTERO DE CEMENTO PINTADO EN BANCO (1,5 cm).
- FÁBRICA DE 1/2 PIE DE LADRILLO PERFORADO (11,5 cm).
- ENFOSCADO HIDRÓFUGO (1,5 cm).
- AISLAMIENTO DE FIBRA DE VIDRIO (6 cm).
- CÁMARA DE AIRE
- FÁBRICA DE 1/2 PIE DE LADRILLO PERFORADO (11,5 cm).
- GUARNECIDO Y ENLUCIDO DE YESO (PERLITA) PINTADO EN BLANCO (1,5 cm)*

* NOTA:
- ENFOSCADO DE CEMENTO PINTADO EN BLANCO EN PORCHES
- APLACADO DE MÁRMOL BLANCO MACAEL EN ASEOS

M3 MURO TIPO 3 (cerramiento patios)

EXTERIOR — 41 — PATIO

- ENFOSCADO Y ENLUCIDO DE MORTERO DE CEMENTO PINTADO EN BANCO (1,5 cm).
- FÁBRICA DE PIE Y MEDIO DE LADRILLO PERFORADO (11,5 cm).
- ENFOSCADO Y ENLUCIDO DE MORTERO DE CEMENTO PINTADO EN BANCO (1,5 cm).

* NOTA:
- APLACADO DE MÁRMOL BLANCO MACAEL EN ASEOS

M4 MURO TIPO 2 (cerramiento tipo patio principal de acceso y sala de exposiciones grande)

EXTERIOR — 82 — PATIO

- ENFOSCADO Y ENLUCIDO DE MORTERO DE CEMENTO PINTADO EN BANCO (1,5 cm).
- FÁBRICA DE 1/2 PIE DE LADRILLO PERFORADO (11,5 cm).
- CÁMARA DE AIRE
- FÁBRICA DE 1/2 PIE DE LADRILLO PERFORADO (11,5 cm).
- APLACADO EN MÁRMOL MACAEL COLOR BLANCO. LOSAS 60x30x2 cm *

* NOTA:
- GUARNECIDO Y ENLUCIDO DE YESO PINTADO EN BLANCO (1,5 cm) EN INTERIOR DE SALA DE EXPOSICIONES GRANDE

T1 TABIQUE TIPO 1

AJUSTAR

- GUARNECIDO Y ENLUCIDO DE YESO (PERLITA) PINTADO EN BLANCO (1,5 cm)
- FÁBRICA DE 1/2 PIE DE LADRILLO H/D (11,5 cm)
- CÁMARA DE AIRE
- FÁBRICA DE 1/2 PIE DE LADRILLO H/D (11,5 cm).
- GUARNECIDO Y ENLUCIDO DE YESO (PERLITA) PINTADO EN BLANCO (1,5 cm) *

T2 TABIQUE TIPO 2

PATIO — 28 — ASEOS

- ENFOSCADO Y ENLUCIDO DE MORTERO DE CEMENTO PINTADO EN BLANCO (1.5 cm)
- FÁBRICA DE 1 PIE DE LADRILLO PERFORADO (24 cm)
- APLACADO EN MÁRMOL MACAEL COLOR BLANCO. LOSAS 60x30x2 cm

T3 TABIQUE TIPO 3

PATIO — 27 — ALMACÉN

- ENFOSCADO Y ENLUCIDO DE MORTERO DE CEMENTO PINTADO EN BLANCO (1.5 cm)
- FÁBRICA DE 1 PIE DE LADRILLO PERFORADO (24 cm)
- ENFOSCADO Y ENLUCIDO DE MORTERO DE CEMENTO PINTADO EN BLANCO (1.5 cm)

T4 TABIQUE TIPO 4

15

- GUARNECIDO Y ENLUCIDO DE YESO (PERLITA) PINTADO EN BLANCO (1,5 cm)
- FÁBRICA DE 1/2 PIE DE LADRILLO H/D (11,5 cm)
- GUARNECIDO Y ENLUCIDO DE YESO (PERLITA) PINTADO EN BLANCO (1,5 cm)

T5 TABIQUE TIPO 5

C. HÚMEDO — 15 — C. HÚMEDO

- APLACADO EN MÁRMOL MACAEL COLOR BLANCO. LOSAS 60x30x2 cm
- TABICÓN DE LADRILLO H/D (9 cm).
- MORTERO DE AGARRE (2 cm)
- APLACADO EN MÁRMOL MACAEL COLOR BLANCO. LOSAS 60x30x2 cm

LEYENDA DE ACABADOS (ver especificaciones memoria)

PAREDES

- ENFOSCADO Y ENLUCIDO MAESTREADO DE MORTERO DE CEMENTO, PINTADO EN BLANCO MATE
- GUARNECIDO Y ENLUCIDO MAESTREADO DE YESO (PERLITA), PINTADO EN COLOR BLANCO MATE
- APLACADO MÁRMOL MACAEL (hasta altura de encimera. Espejo hasta falso techo)
- A ESCUADRA SEGÚN EJES MODULACIÓN PROYECTO (A JUNTA CERRADA Y EN CONTINUIDAD SUELO-PARED)
- LUNA PLIEDA DE ESPEJO DE 8 mm SOBRE TABLERO DE DM(de encimera a falso techo y coincidente con dimensión de encimera)

SOLADOS

- S1 USO GENERAL MUSEO: HORMIGÓN PULIDO CON HELICÓPTERO ACABADO CON PIGMENTO BLANCO
- S2 PATIO PRINCIPAL DE ACCESO: MÁRMOL MACAEL PRIMERA, SELECCIÓN, SIN VETA, COLOR BLANCO. LOSAS 60 x 60 x 3 cm. (colocación según plano)
- S3 ASEOS DE ASEOS: MÁRMOL BLANCO MACAEL PRIMERA, SELECCIÓN, SIN VETA, COLOR BLANCO. LOSAS 60 x 60 x 3 cm. (colocación según plano)
- S4 PLATAFORMA DE ENTRADA Y ACCESOS A PATIO PRINCIPAL: HORMIGÓN LAVADO
- S5 PELDAÑEADO ESCALERAS INTERIORES: HUELLA Y TABICA DE MÁRMOL MACAEL PRIMERA, SELECCIÓN, SIN VETA, COLOR BLANCO.
  - espesor de huella: 3 cm / espesor de tabica: 2 cm.
  - zanquín s/detalle en mármol macael análogo a peldaño, espesor 1,5 cm y colocación enrasado con acabado pared (ver sección detalle por escalera)
- S6 PELDAÑEADO ESCALERAS EXTERIORES: HUELLA Y TABICA DE MÁRMOL MACAEL PRIMERA, SELECCIÓN, SIN VETA, COLOR BLANCO.
  - espesor de huella: 3 cm / espesor de tabica: 2 cm.
  - zanquín s/detalle en mármol macael análogo a peldaño, espesor 1,5 cm y colocación enrasado con acabado pared (ver sección detalle por escalera)
- S7 PATIOS: UMBRAL DE MÁRMOL MACAEL PRIMERA, SELECCIÓN, SIN VETA, COLOR BLANCO. 200 x 82 x 15 cm en patio principal, 210 x 41 x 15 cm en patios; 240 x 41 x 15 cm en pantalla mirador

TECHOS

- T1 FALSO TECHO DE ESCAYOLA PINTADO EN BLANCO: (altura variable s/planos)
- T2 PLACA DE HORMIGÓN PRETENSADO CON ENLUCIDO DE YESO EN CARA INTERIOR PINTADO EN BLANCO.
- L1 LUCERNARIO (ver plano detalle): DOBLE ACRISTALAMIENTO (LAMINADO/CÁMARA/LAMINADO). VIDRIO EXTRACLARO (INCLUYE SISTEMA OSCURECIMIENTO S/DETALLE
  - L1 = 120 x 410 cm (sala de exposiciones grande)
  - L2 = 90 x 90 cm (sala de exposiciones mediana)
  - L3 = 60 x 60 cm (sala de exposiciones pequeña y aseos)
  - L4 = 120 x 120 cm (taller de artistas y sala de reuniones)

LEYENDA DE CARPINTERÍA (ver planos detalle y especificaciones memoria)

PUERTAS

- P1 ACCESO A PATIO DE ENTRADA: PUERTA DE DOBLE HOJA CORREDERA DE MÁRMOL MACAEL BLANCO DE 15cm DE ESPESOR SOBRE BASTIDOR TUBULAR DE ACERO INOXIDABLE. APERTURA CON MECANISMO ELÉCTRICO. CIERRE DE SEGURIDAD. HUECO DE 600 x 240 cm
- P2 ACCESO A PATIO1: HOJA CORREDERA EN CHAPA DE ACERO GALVANIZADO (e = 2 mm) SOLDADO A BASTIDOR TUBULAR DE ACERO GALVANIZADO, PINTADA EN BLANCO. APERTURA CON MECANISMO MANUAL. CIERRE DE SEGURIDAD. HUECO DE 210 x 210 cm.
- P3 ACCESO A PATIO POSTERIOR: TRIPLE HOJA PLEGABLE EN CHAPA DE ACERO GALVANIZADO (e = 2 mm), PINTADA EN OXIRÓN BLANCO, SOLDADA A BASTIDOR TUBULAR DE ACERO GALVANIZADO. APERTURA CON MECANISMO ELÉCTRICO. CIERRE DE SEGURIDAD. HUECO DE 818 x 240 cm.
- P4 ACCESO A PANTALLA: HOJA CORREDERA DE CHAPA DE ACERO GALVANIZADO (e = 2 mm) SOLDADA A BASTIDOR TUBULAR DE ACERO GALVANIZADO. APERTURA CON MECANISMO MANUAL. CIERRE SEGURIDAD. HUECO DE 240 x 240 cm.
- P5 ACCESO A SALAS DESDE EXTERIOR: DOBLE HOJA ABATIBLE EN CHAPA DE ACERO GALVANIZADO (e = 2 mm), PINTADA EN OXIRÓN BLANCO, SOLDADA A BASTIDOR TUBULAR DE ACERO GALVANIZADO. APERTURA CON MECANISMO ELÉCTRICO. CIERRE DE SEGURIDAD. HUECO DE 350 x 350 cm.
- P6 PUERTAS ALMACENES-ASEOS: HOJA ABATIBLE EN CHAPA DE ACERO GALVANIZADO (e = 2 mm), PINTADA EN BLANCO, SOLDADA A BASTIDOR TUBULAR DE ACERO GALVANIZADO. HUECO DE 90 x 210 cm.
- P7 PUERTAS ARMARIOS: DOBLE HOJA ABATIBLE EN CHAPA DE ACERO GALVANIZADO (e = 2 mm), PINTADA EN BLANCO, SOLDADA A BASTIDOR TUBULAR DE ACERO GALVANIZADO. TIPO A: MÓDULOS PATIO DE 130 x 230 cm TIPO B: ASEOS MINUSVÁLIDOS: 125 x 210 cm
- P8 PUERTAS VESTÍBULOS DE INDEPENDENCIA ALMACENES: HOJA ABATIBLE EN TABLERO DE PARTÍCULAS,TERMINADO EN TABLERO DM IGNÍFUGO PINTADO EN BLANCO, SOBRE BASTIDOR DE MADERA DE ALTA DENSIDAD CON JUNTA TERMOEXPANSIVE. RESISTENCIA AL FUEGO EI- C30. TIPO A: HUECO DE 100 x 240 cm. TIPO B: HUECO DE 100 x 210 cm.
- P9 PUERTAS OFICINA: HOJA CORREDERA EN MADERA ACABADA EN FORMICA BLANCA. BASTIDOR INTERIOR TUBULAR DE ACERO. HUECO DE 125 x 240 cm.
- P10 PUERTAS OFICINA: DOBLE HOJA CORREDERA EN MADERA ACABADA EN FORMICA BLANCA. BASTIDOR INTERIOR TUBULAR DE ACERO. HUECO DE 240 x 240 cm.
- P11 PUERTAS AUDITORIO: HOJA CORREDERA EN MADERA ACABADA EN FORMICA BLANCA. BASTIDOR INTERIOR TUBULAR DE ACERO. HUECO: TIPO A: 410 x 240 cm; TIPO B: 410 x 300 cm.
- P12 PUERTAS MADERA CAFETERÍA Y SALA DE VÍDEO: HOJA SIMPLE ABATIBLE EN MADERA CON ACABADO EN FORMICA BLANCA EN BLANCO. BASTIDOR INTERIOR TUBULAR DE ACERO. TIPO A: HUECO DE 100 x 210 cm. TIPO B: HUECO DE 120 x 240 cm.
- P13 PUERTAS ALMACÉN TALLER DE ARTISTAS-SALA DE VÍDEO: HOJA CORREDERA EN MADERA ACABADA EN FORMICA BLANCA. BASTIDOR INTERIOR TUBULAR DE ACERO. HUECO. TIPO A 120 x 240 cm (SALA DE VÍDEO); TIPO B (ALMACÉN TALLER DE ARTISTAS): 140 x 240 cm
- P14 PUERTAS ASEOS: HOJA SIMPLE ABATIBLE EN MADERA CON ACABADO EN FORMICA PINTADA EN BLANCO. BASTIDOR INTERIOR TUBULAR DE ACERO. HOJA DE 62,5 x 190 cm.

VIDRIOS

- V1 VIDRIO FIJO LAMINADO 6+6 mm. CARPINTERÍA DE ALUMINIO EMBUTIDA EN PARAMENTOS. DIMENSIONES DE HUECOS SEGÚN MEMORIA DE CARPINTERÍA
- V2 VENTANAL FORMADO POR VIDRIO FIJO LAMINADO 6+6 mm Y VIDRIO ABATIBLE DE HOJA SIMPLE LAMINADO 6+6 mm. CARPINTERÍA DE ALUMINIO TERMOLACADO EN BLANCO, EMBUTIDA EN PARAMENTOS. DIMENSIONES DE HUECOS SEGÚN MEMORIA DE CARPINTERÍA
- V3 VENTANAL FORMADO POR VIDRIO FIJO LAMINADO 6+6 mm Y VIDRIO ABATIBLE DE DOBLE HOJA LAMINADO 6+6 mm. CARPINTERÍA DE ALUMINIO TERMOLACADO EN BLANCO, EMBUTIDA EN PARAMENTOS. DIMENSIONES DE HUECOS SEGÚN MEMORIA DE CARPINTERÍA
- V4 VIDRIO DE HOJA SIMPLE ABATIBLE LAMINADO 6+6 mm. SIN CARPINTERÍA . DIMENSIONES DE HUECO 90 x 210 cm.
- V5 VIDRIO DE HOJA DOBLE ABATIBLE LAMINADO 6+6 mm. CARPINTERÍA DE ALUMINIO TREMOLACADO EN BLANCO, EMBUTIDA EN PARAMENTOS. DIMENSIONES DE HUECOS SEGÚN MEMORIA DE CARPINTERÍA
- V6 VIDRIO DE HOJA SIMPLE CORREDERA LAMINADO 6+6 mm. CARPINTERÍA DE ALUMINIO TREMOLACADO EN BLANCO, EMBUTIDA EN PARAMENTOS. DIMENSIÓN DE HUECO 240 X 240 cm
- V7 VENTANA DE HOJA SIMPLE ABATIBLE. VIDRIO LAMINADO 4+4 mm. CARPINTERÍA DE ALUMINIO TREMOLACADO EN BLANCO. DIMENSIÓN DE HUECO 60 X 60 cm

ARMARIOS

- A1 ARMARIO EXENTO: (h = 210 cm) EN TABLERO DM (E = 2 cm) RECHAPADO EN HAYA, SIN NUDO, BARNIZADA EN SU COLOR (DISEÑO S/DETALLE).
- A2 ARMARIO EXENTO PARA BARRA Y COCINA DE CAFETERÍA: (h = 210 cm) EN TABLERO DM (E = 2 cm) RECHAPADO EN HAYA, SIN NUDO, BARNIZADA EN SU COLOR (DISEÑO S/DETALLE).

NOTAS:

TABIQUERÍA

1.- SE DAN MEDIDAS ORIENTATIVAS DE ESPESOR DE MURO O TABIQUE. SE CONFIRMARÁN IN SITU POR LA DIRECCIÓN FACULTATIVA SEGÚN REPARTIDO A PARTIR DE ESTRUCTURA.

2.- LOS TABIQUES DE DOBLE HOJA DE FÁBRICA DE LADRILLO SE TRABARÁN ENTRE SÍ CON HILADA TRANSVERSAL DE 1/2 PIE DE LADRILLO CADA METRO Y EN TODA SU ALTURA.

3.- LOS TRASDOSADOS DE FÁBRICA DE LADRILLO SOBRE MURO DE HORMIGÓN SE ATARÁN A ÉSTE MEDIANTE LLAVES DE ACERO GALVANIZADO 1 /m².

4.- EN ENCUENTROS ENTRE FÁBRICA DE LADRILLO Y ESTRUCTURA DE HORMIGÓN, LA TABIQUERÍA SE REPARTIRÁRÁ, COMO CRITERIO GENERAL, DE MODO QUE EL EMPAREDADO NO TENGA UNA DIMENSIÓN MENOR DE UNA RASILLA (4-5cm)

SOLADOS

1.- EN TODOS LOS ESPACIOS CON PAVIMENTO DE MÁRMOL MACAEL SE COLOCARÁ RODAPIÉ DEL MISMO MATERIAL Y CALIDAD ANÁLOGA, DE 10 cm DE ALTURA Y 1,5 cm DE ESPESOR. DEBERÁ QUEDAR ENRASADO CON ACABADO DE PAVIMENTO.

VARIOS

1.- ENCIMERAS DE ASEOS: SERÁN DE MÁRMOL MACAEL (e = 3 cm), CON FALDÓN FRONTAL (e = 2 cm) DE 20 cm DESDE PLANO SUPERIOR DE ENCIMERA.
EL ESPEJO IRÁ A HUESO DESDE PLANO DE ENCIMERA HASTA TECHO TERMINADO, SIN CORTE.

2.- LA PINTURA DE PARAMENTOS (PARED Y TECHO) SERÁ PLÁSTICA EN TODOS LOS CASOS EXCEPTO EN ALMACENES, CUARTOS Y PATINILLOS DE INSTALACIONES, EN LOS QUE SERÁ AL TEMPLE. EN PARAMENTOS EXTERIORES SERÁ TIPO PETREA.

3.- LAS PUERTAS DE VIDRIO QUE VAN PROTEGIDAS POR PORCHES NO LLEVARÁN CARPINTERÍA, SÍ, EN CAMBIO, EL RESTO S/ MEMORIA DE CARPINTERÍA

4.- LOS CORTES A EFECTUAR EN PLACAS DE HORMIGÓN PREFABRICADAS SE HARÁN EN SECO, EN TALLER Y S/ LAS DEPOSICIONES Y ACOTACIONES DE HUECOS INCLUIDAS EN LOS PLANOS, MANDANDO SIEMPRE QUE HAYA DISCREPANCIA A ESTE RESPECTO, LOS DE ESTRUCTURAS.

ESTE PLANO NO ES VÁLIDO PARA REPLANTEO DE ALBAÑILERÍA. EN CASO DE DISCORDANCIA CON PLANOS DE PLANTAS DE ALBAÑILERÍA, MANDARÁN ESTOS ÚLTIMOS.

NMAC
MONTENMEDIO ARTE CONTEMPORANEO

ARQUITECTO:
ALBERTO CAMPO BAEZA

PROPIEDAD:
FUNDACIÓN NMAC

PROYECTO DE EJECUCIÓN — SEPTIEMBRE 2006

0,5 1 3 m — ESCALA 1/100

OFICINAS-AUDITORIO
PLANTA

PLANO Nº 39

ETSAM