


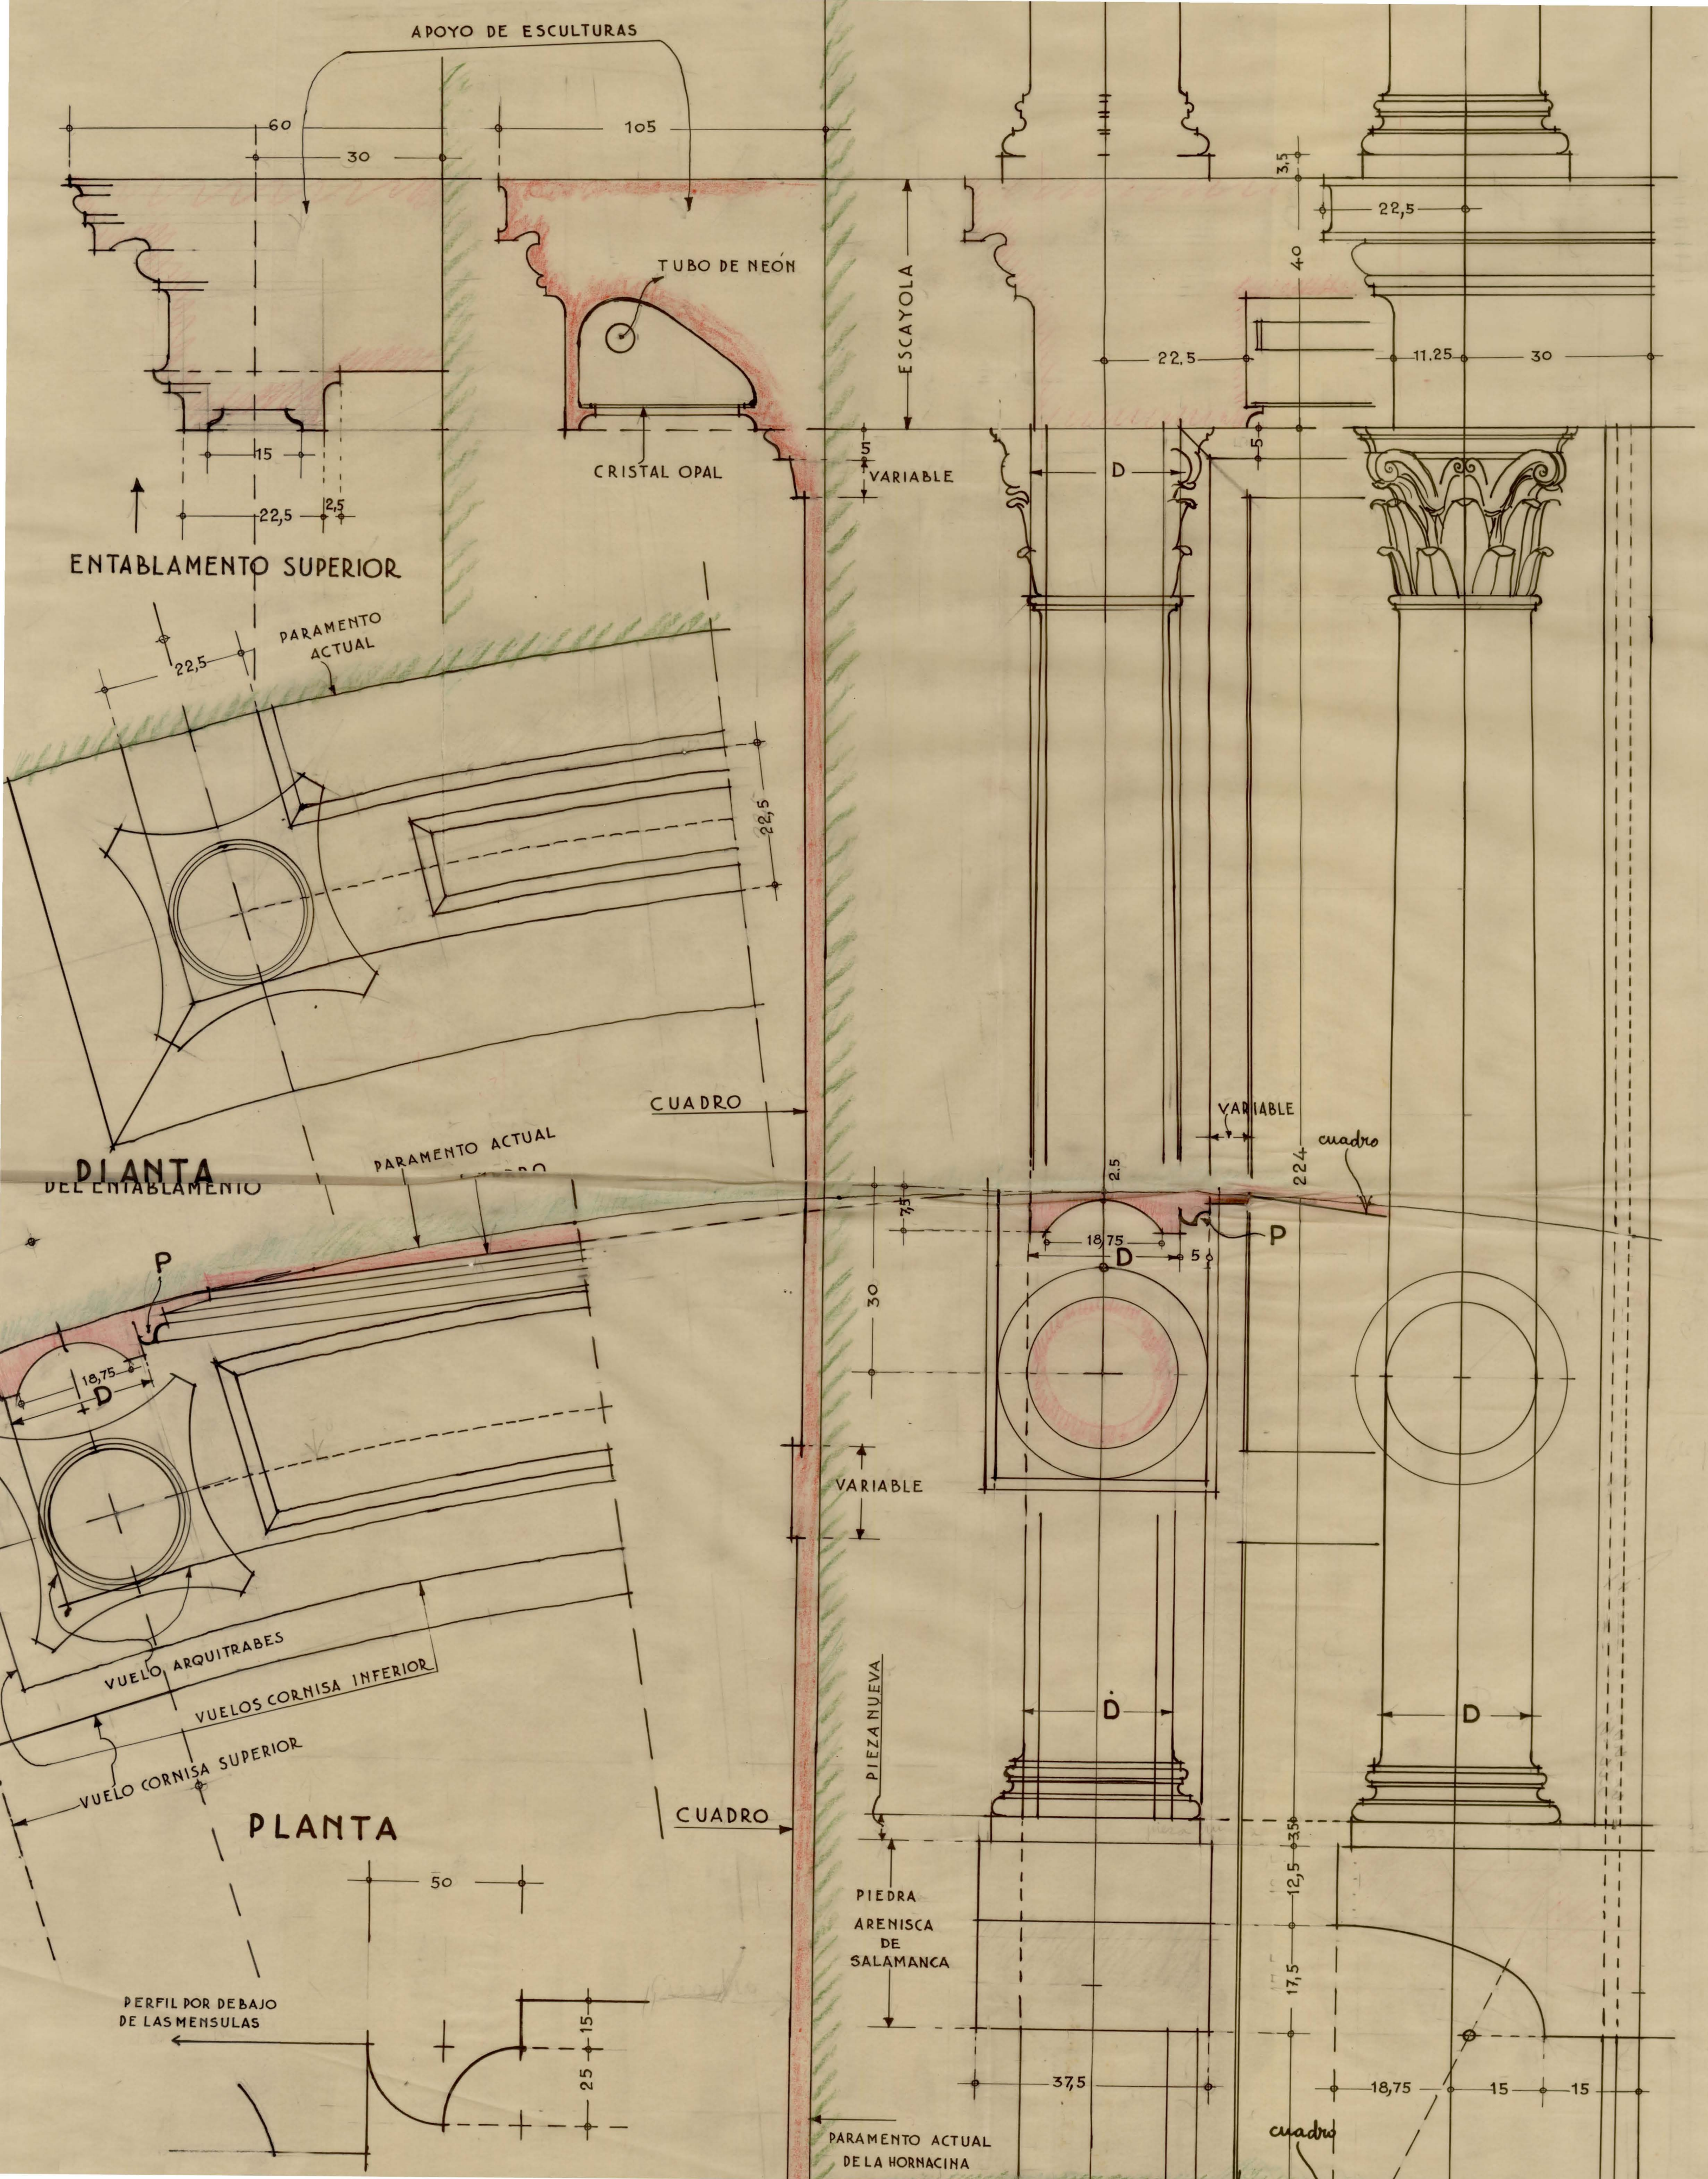

la arquitectura religiosa de Luis Moya

EN LA BIBLIOTECA DE LA ETSAM, UNIVERSIDAD POLITÉCNICA DE MADRID

Capilla de las Escuelas Salesianas de San José · Detalles de altar lateral