


Escala 1:50
Madrid, Julio de 1945
El Propietario, El Arquitecto,

Luis Gutiérrez Soto

LEYENDA

- ◆ Punto de luz
- ◊ Aplique de luz
- Timbre
- Enchufe
- id. de fuerza
- ☎ Teléfono interurbano
- id. interior
- ▬ Radiador de calefacción
- Cortina
- ⤴ Llave de luz.

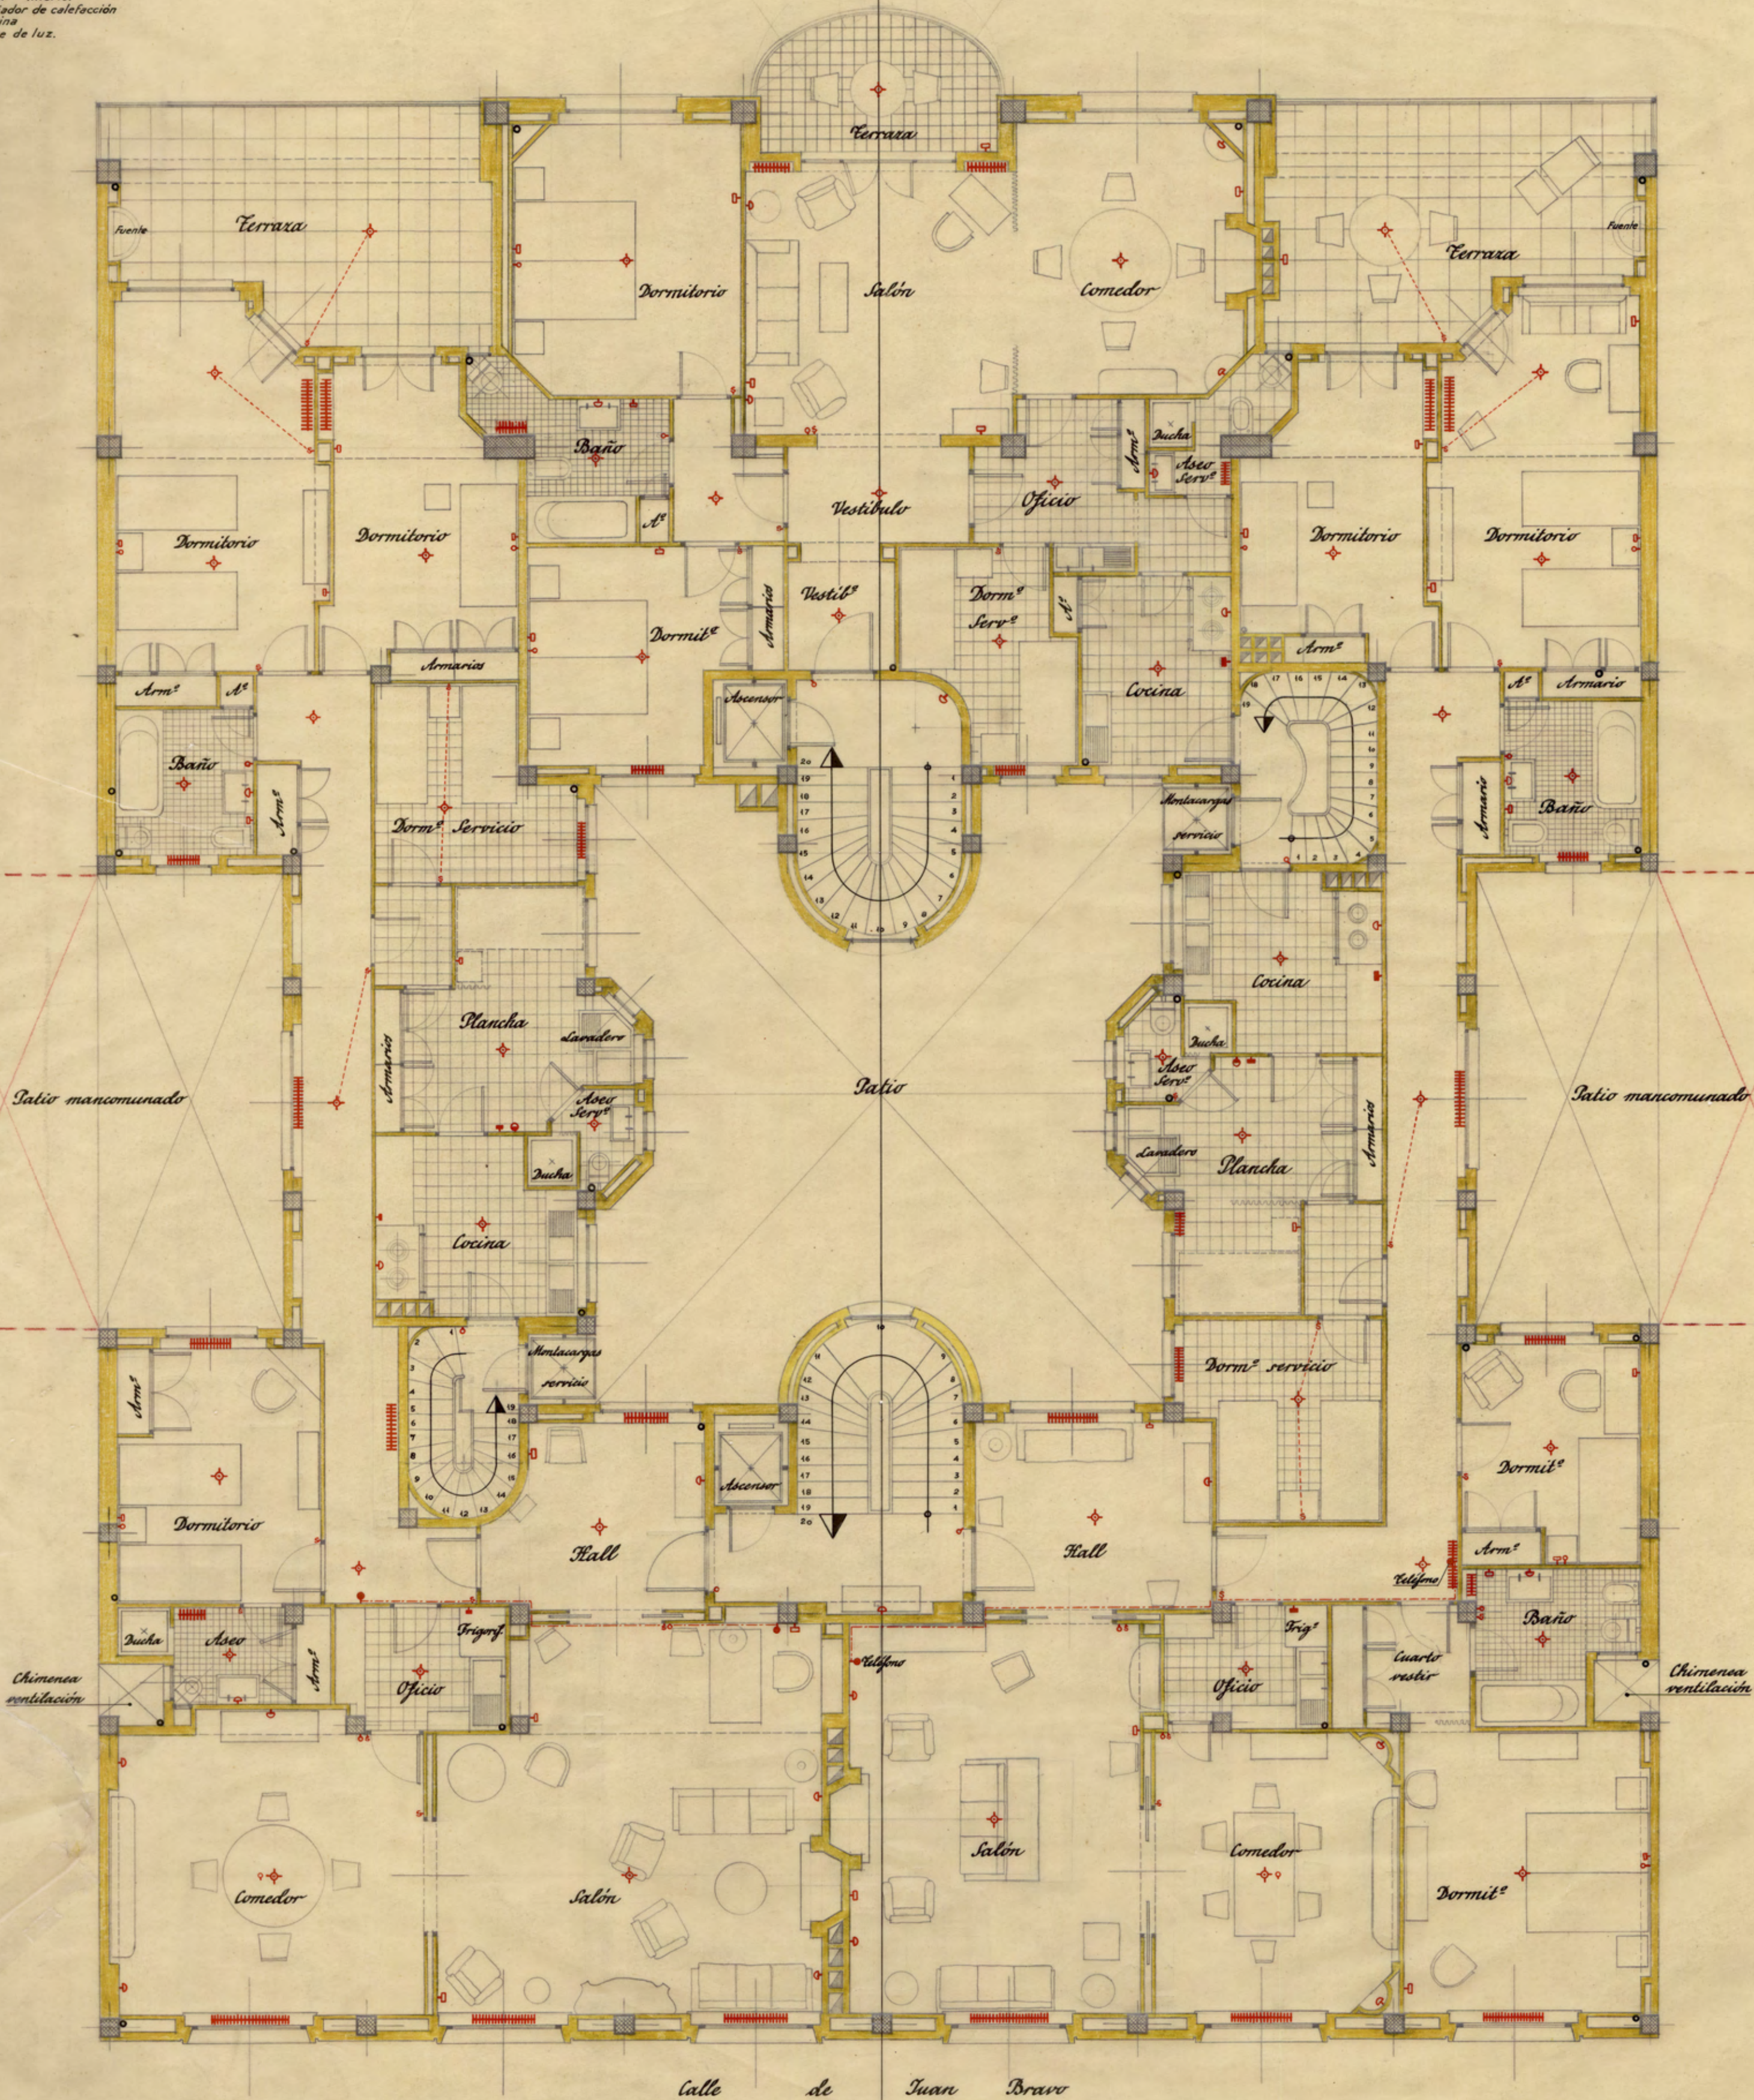

el legado del arquitecto

LOS ARCHIVOS DE ARQUITECTURA DE LA ETSA · UNIVERSIDAD POLITÉCNICA DE MADRID

Casa para D. José Moroder, Luis Gutiérrez Soto · 1945