


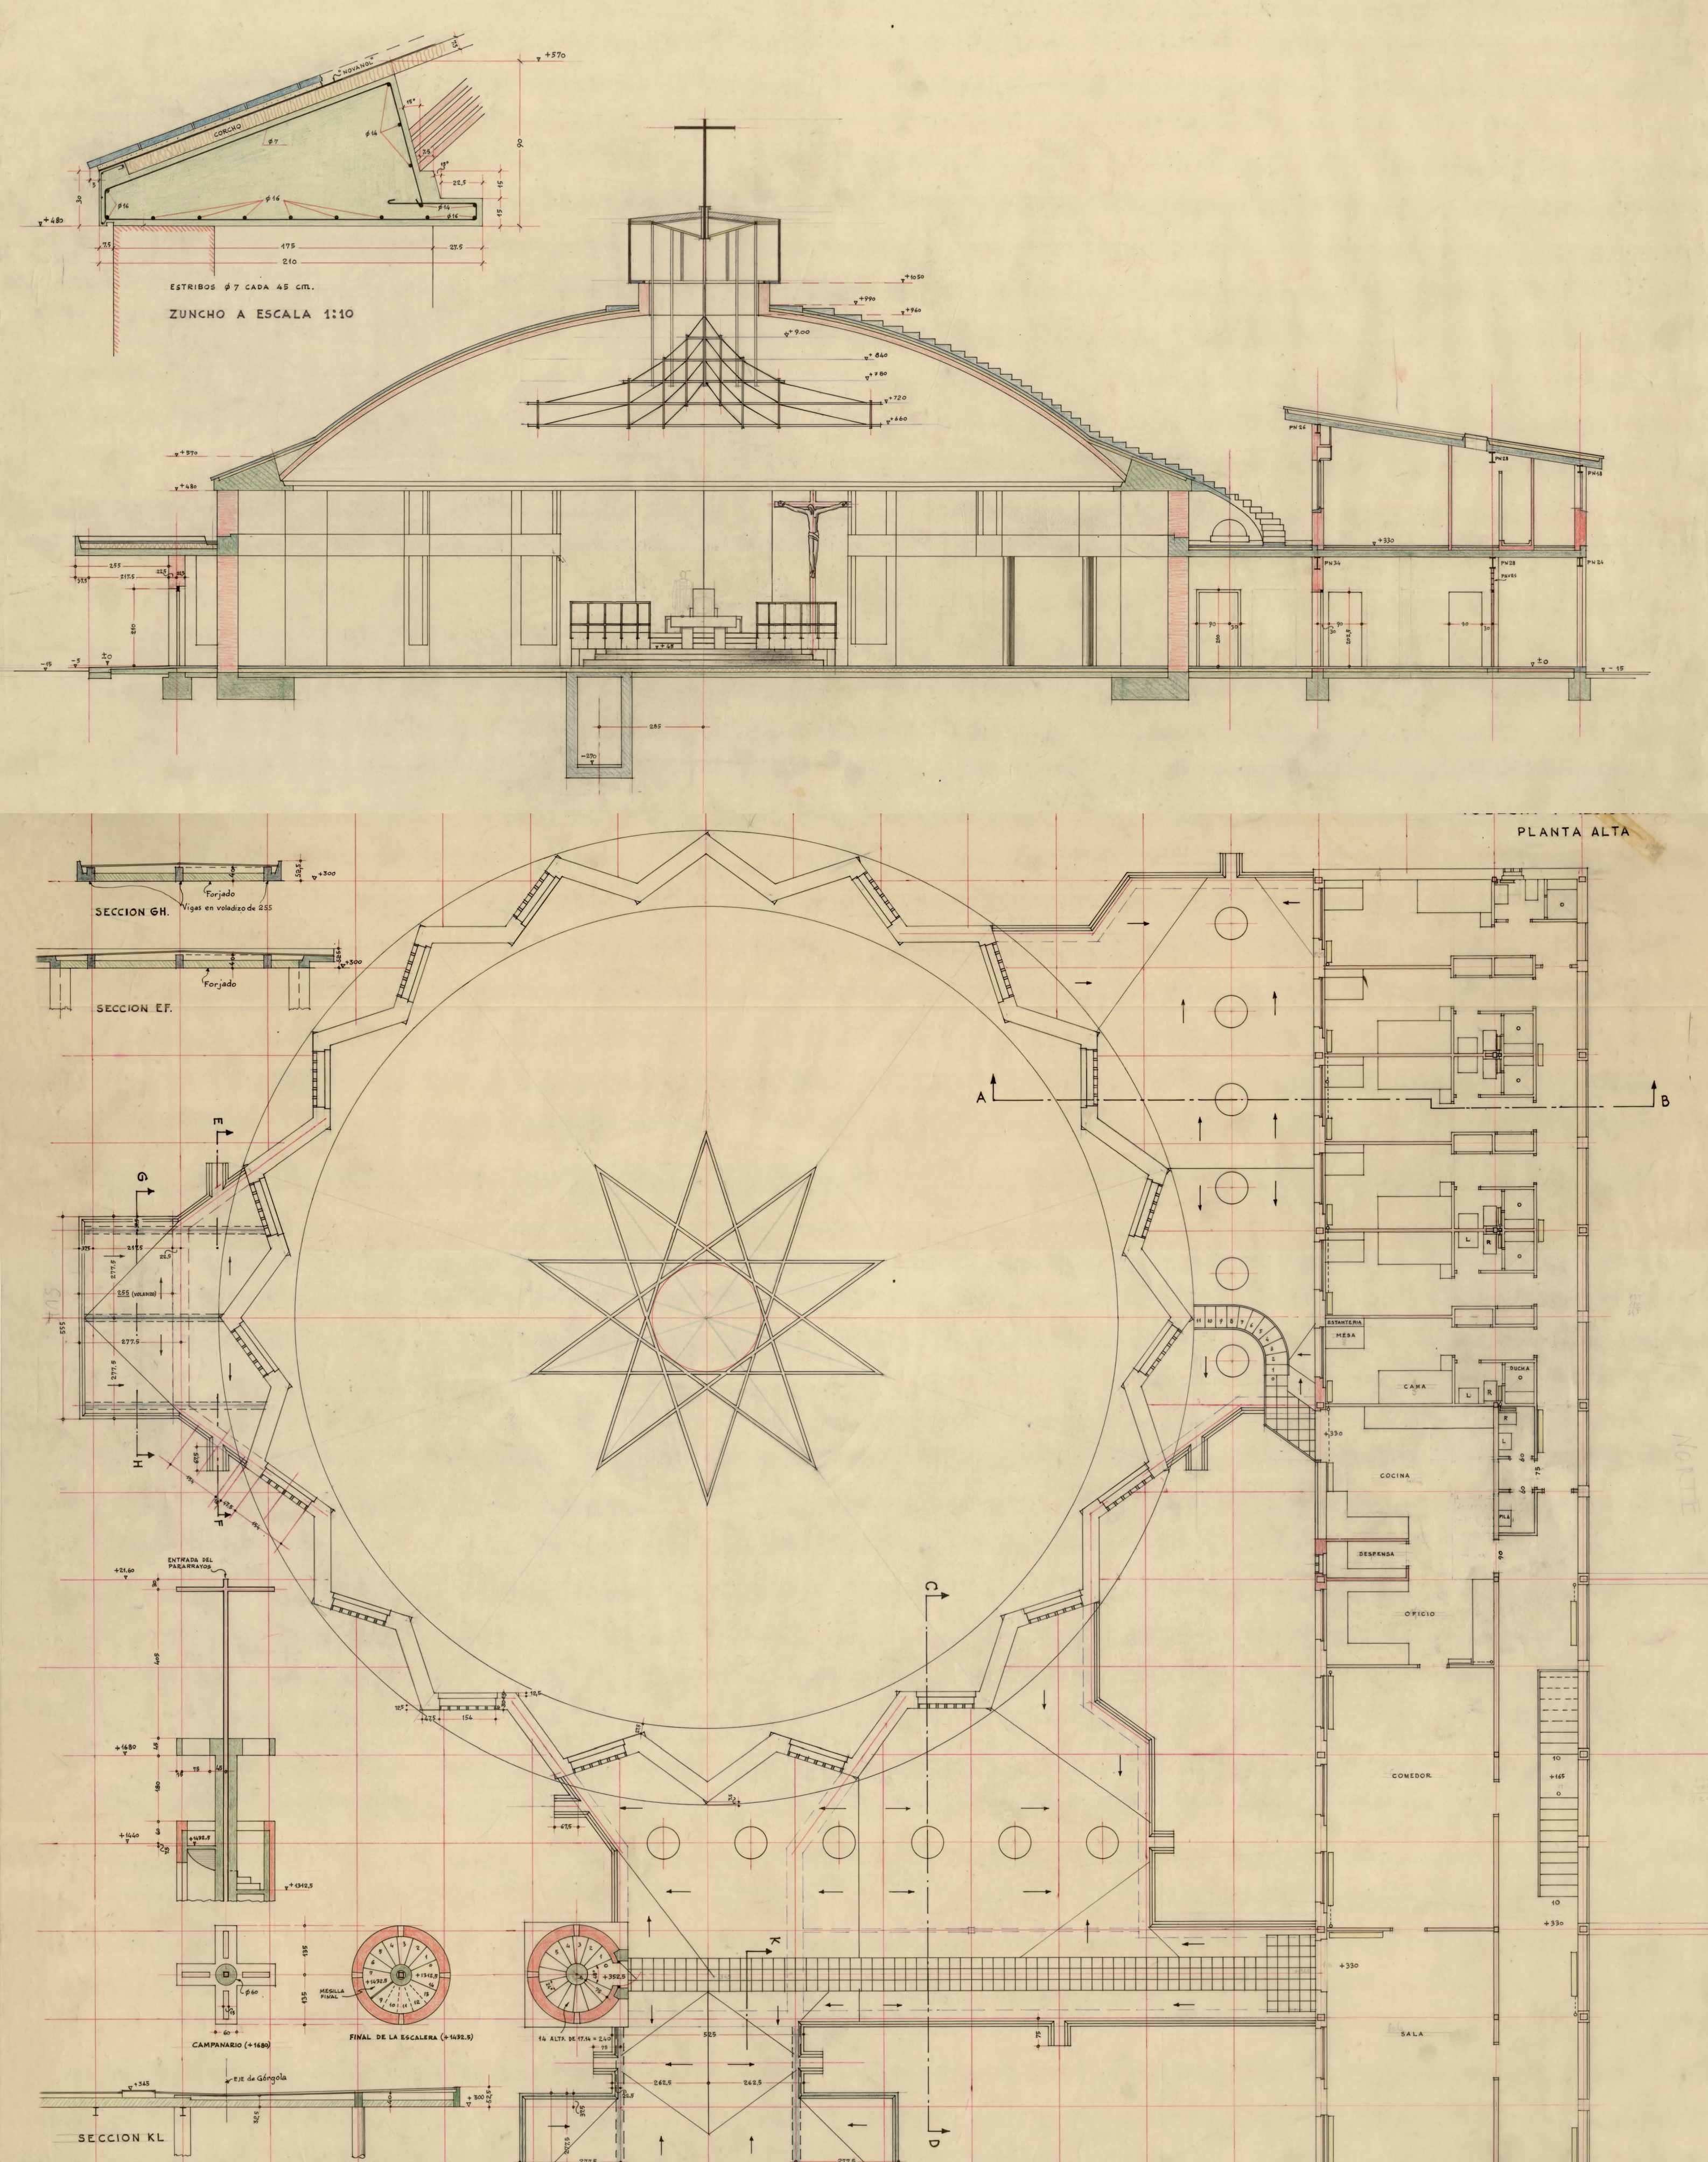

la arquitectura religiosa de Luis Moya

EN LA BIBLIOTECA DE LA ETSAM, UNIVERSIDAD POLITÉCNICA DE MADRID

Iglesia de Santa María Madre de la Iglesia · Sección transversal · Planta alta