


REJA PARA LA ESCALERA DEL CORO

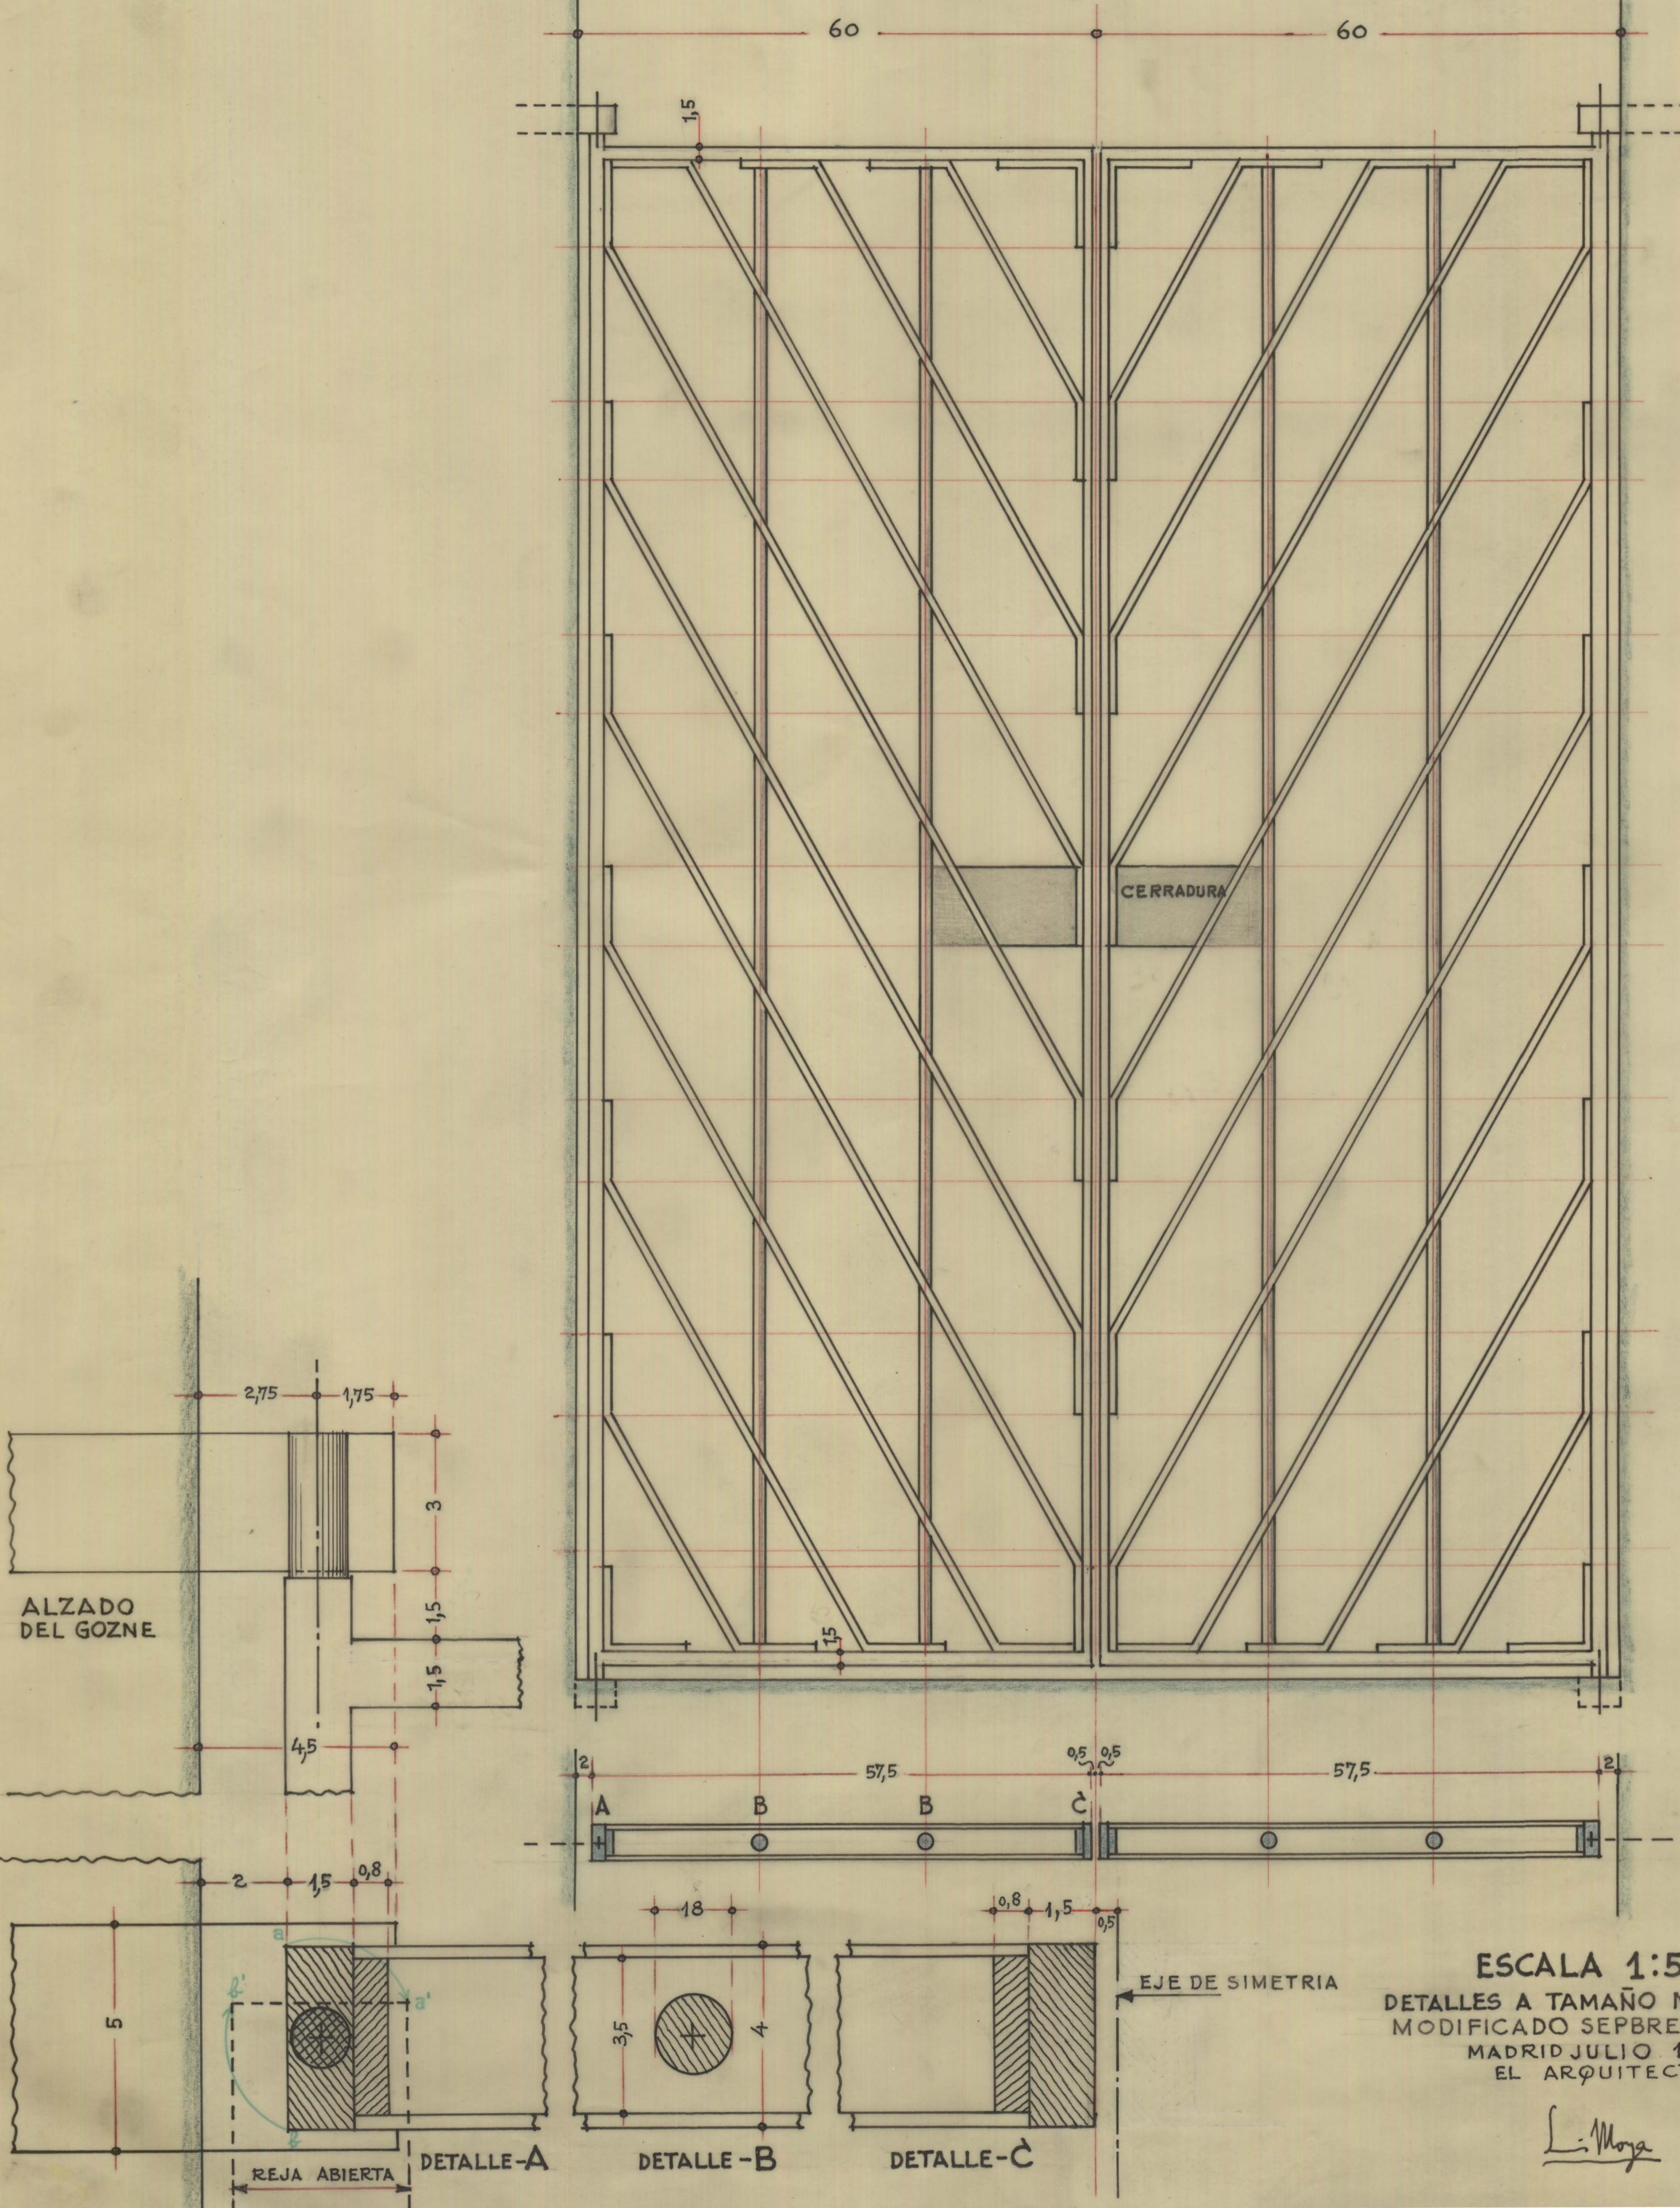

ESCALA 1:5
 DETALLES A TAMAÑO NATURAL
 MODIFICADO SEPT. 1963.
 MADRID JULIO 1962
 EL ARQUITECTO

L. Moya

la arquitectura religiosa de Luis Moya

EN LA BIBLIOTECA DE LA ETSAM, UNIVERSIDAD POLITÉCNICA DE MADRID

Iglesia parroquial de Torrelavega · Detalles de cerrajería