


TARAZONA.
 TORRE DE LA MAGDALENA.
 ESCALAS: 1/20, 1/50, 1/5.
 Madrid, Junio 1965
 R. M. G.

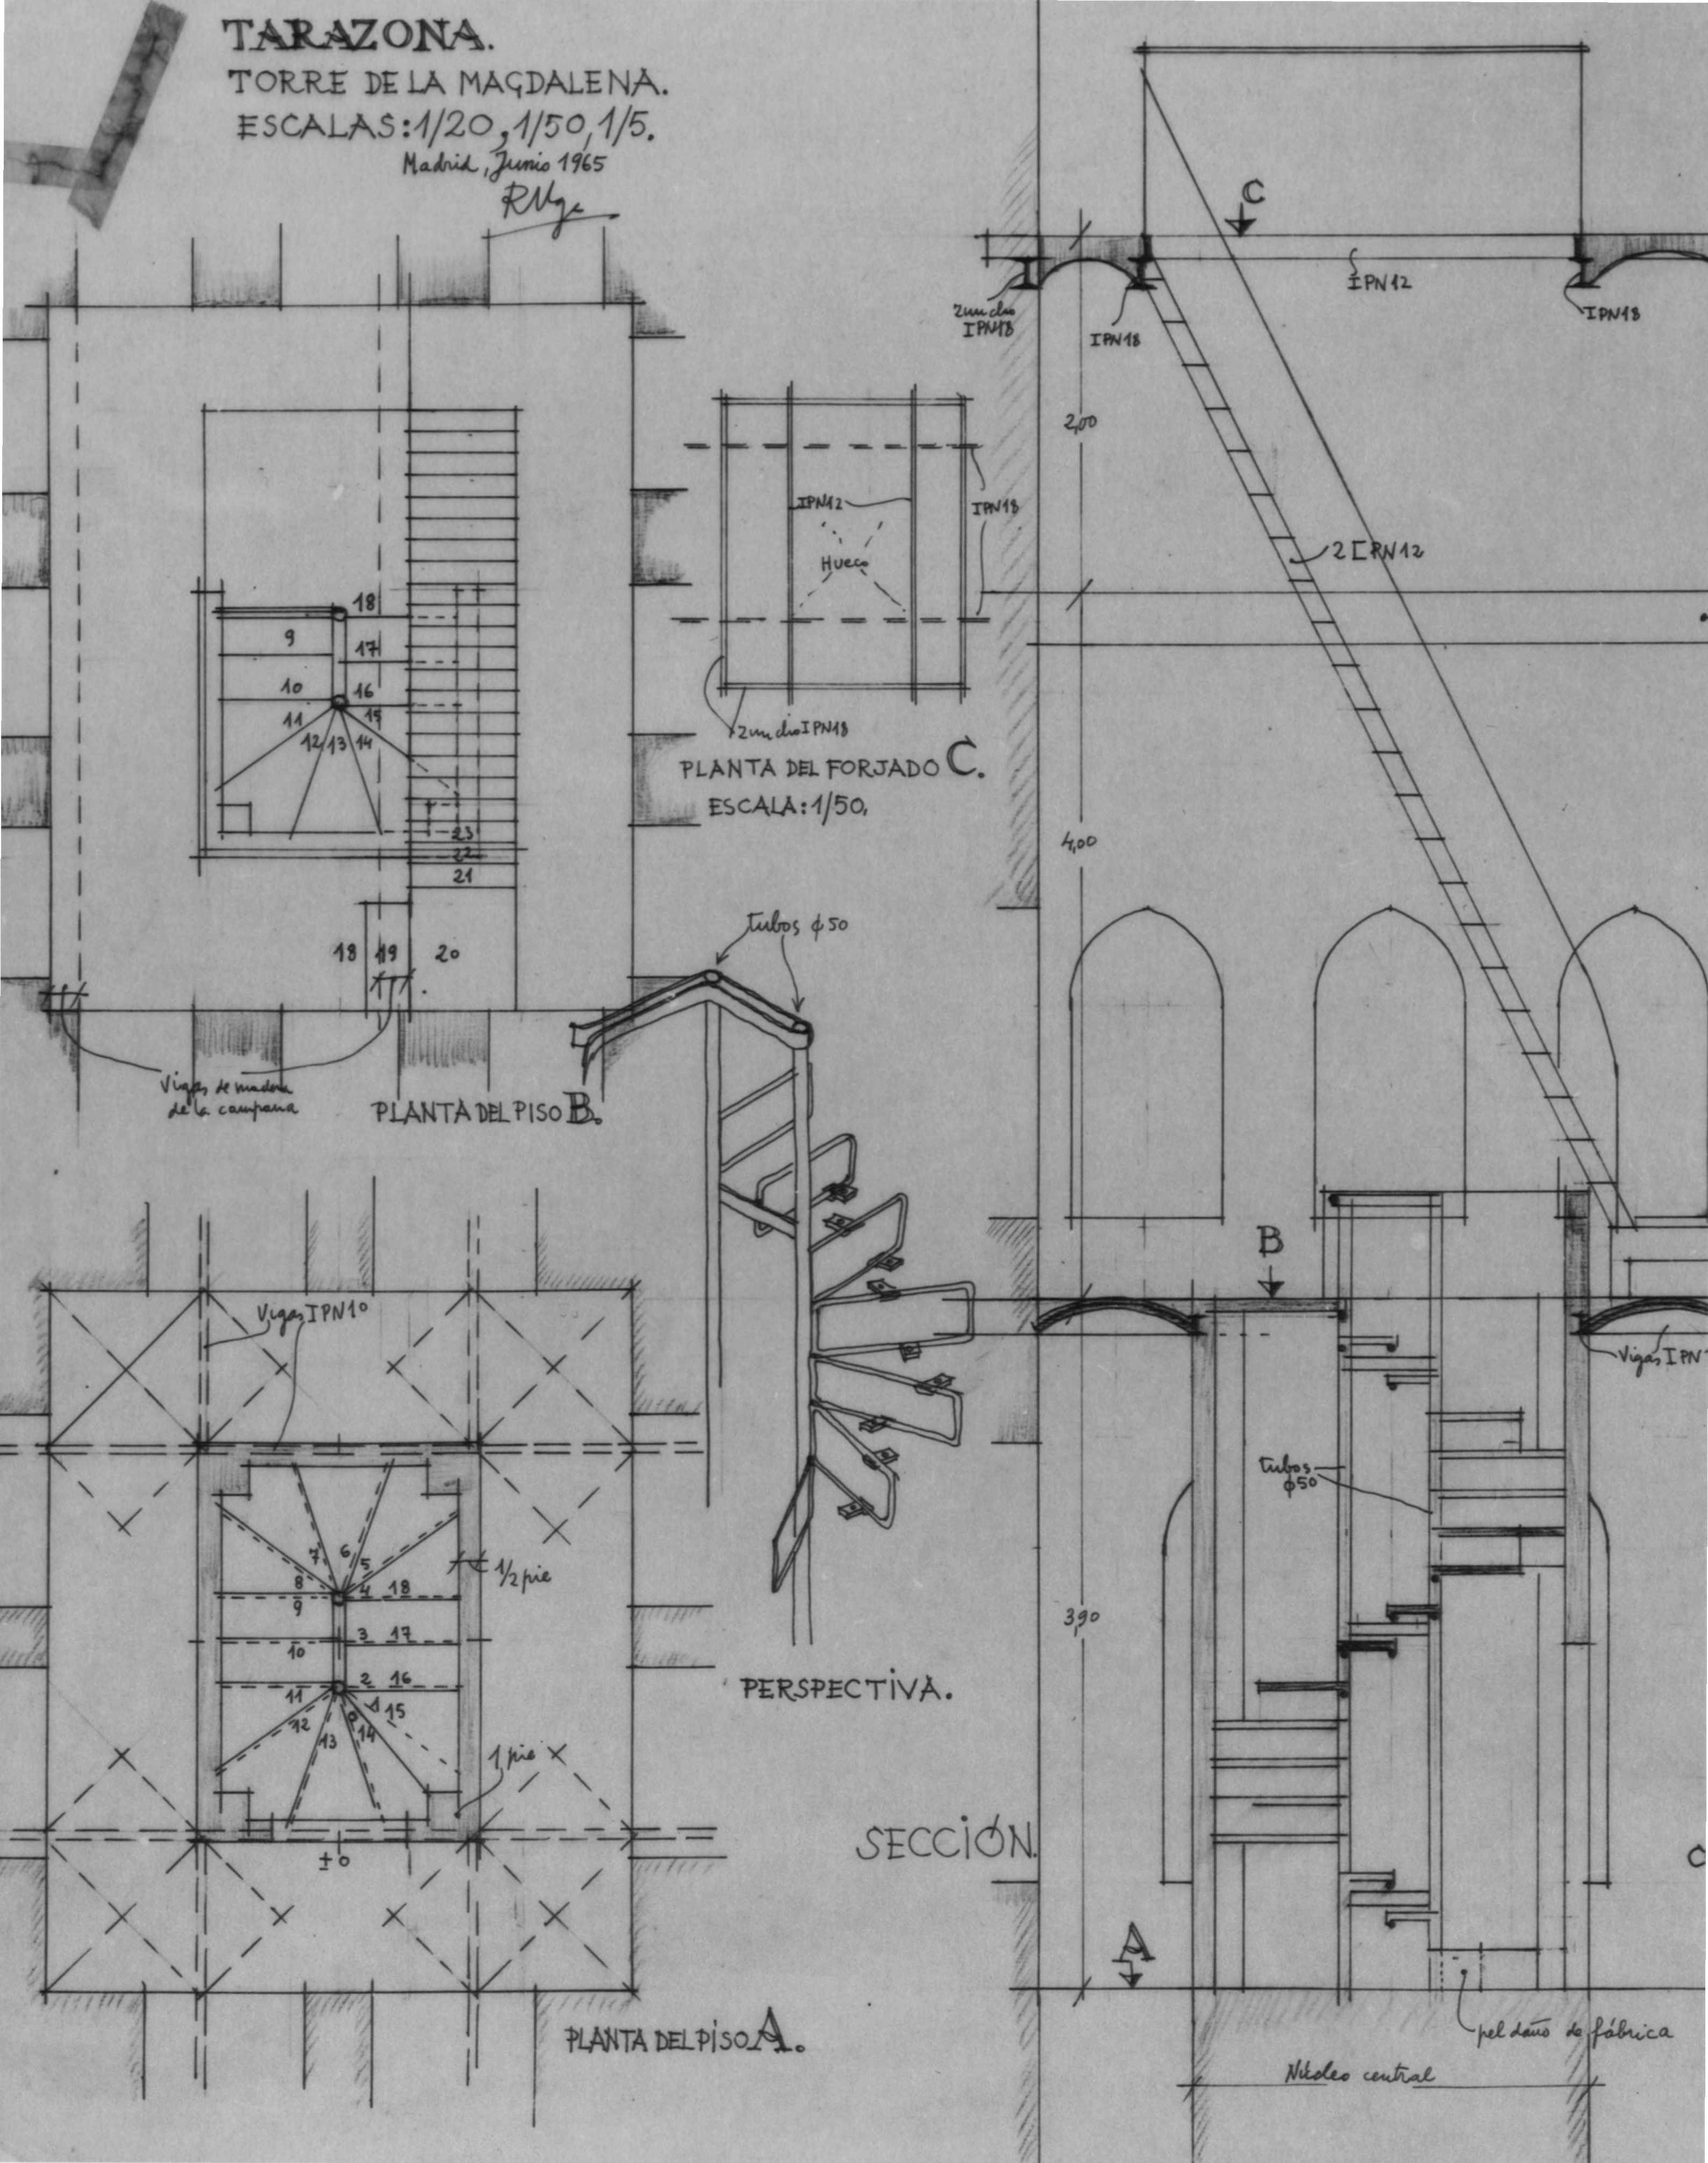

el legado del arquitecto

LOS ARCHIVOS DE ARQUITECTURA DE LA E.T.S.A. · UNIVERSIDAD POLITÉCNICA DE MADRID
 Restauración de la Torre de la Magdalena en Tarazona · 1965