


SECCION R-R

PROYECCION REAL DE CUARTA PARTE DE PLANTA DE LA BOVEDA.

ESCALA 1:50

LOS ARQUITECTOS, *Los Arquitectos*

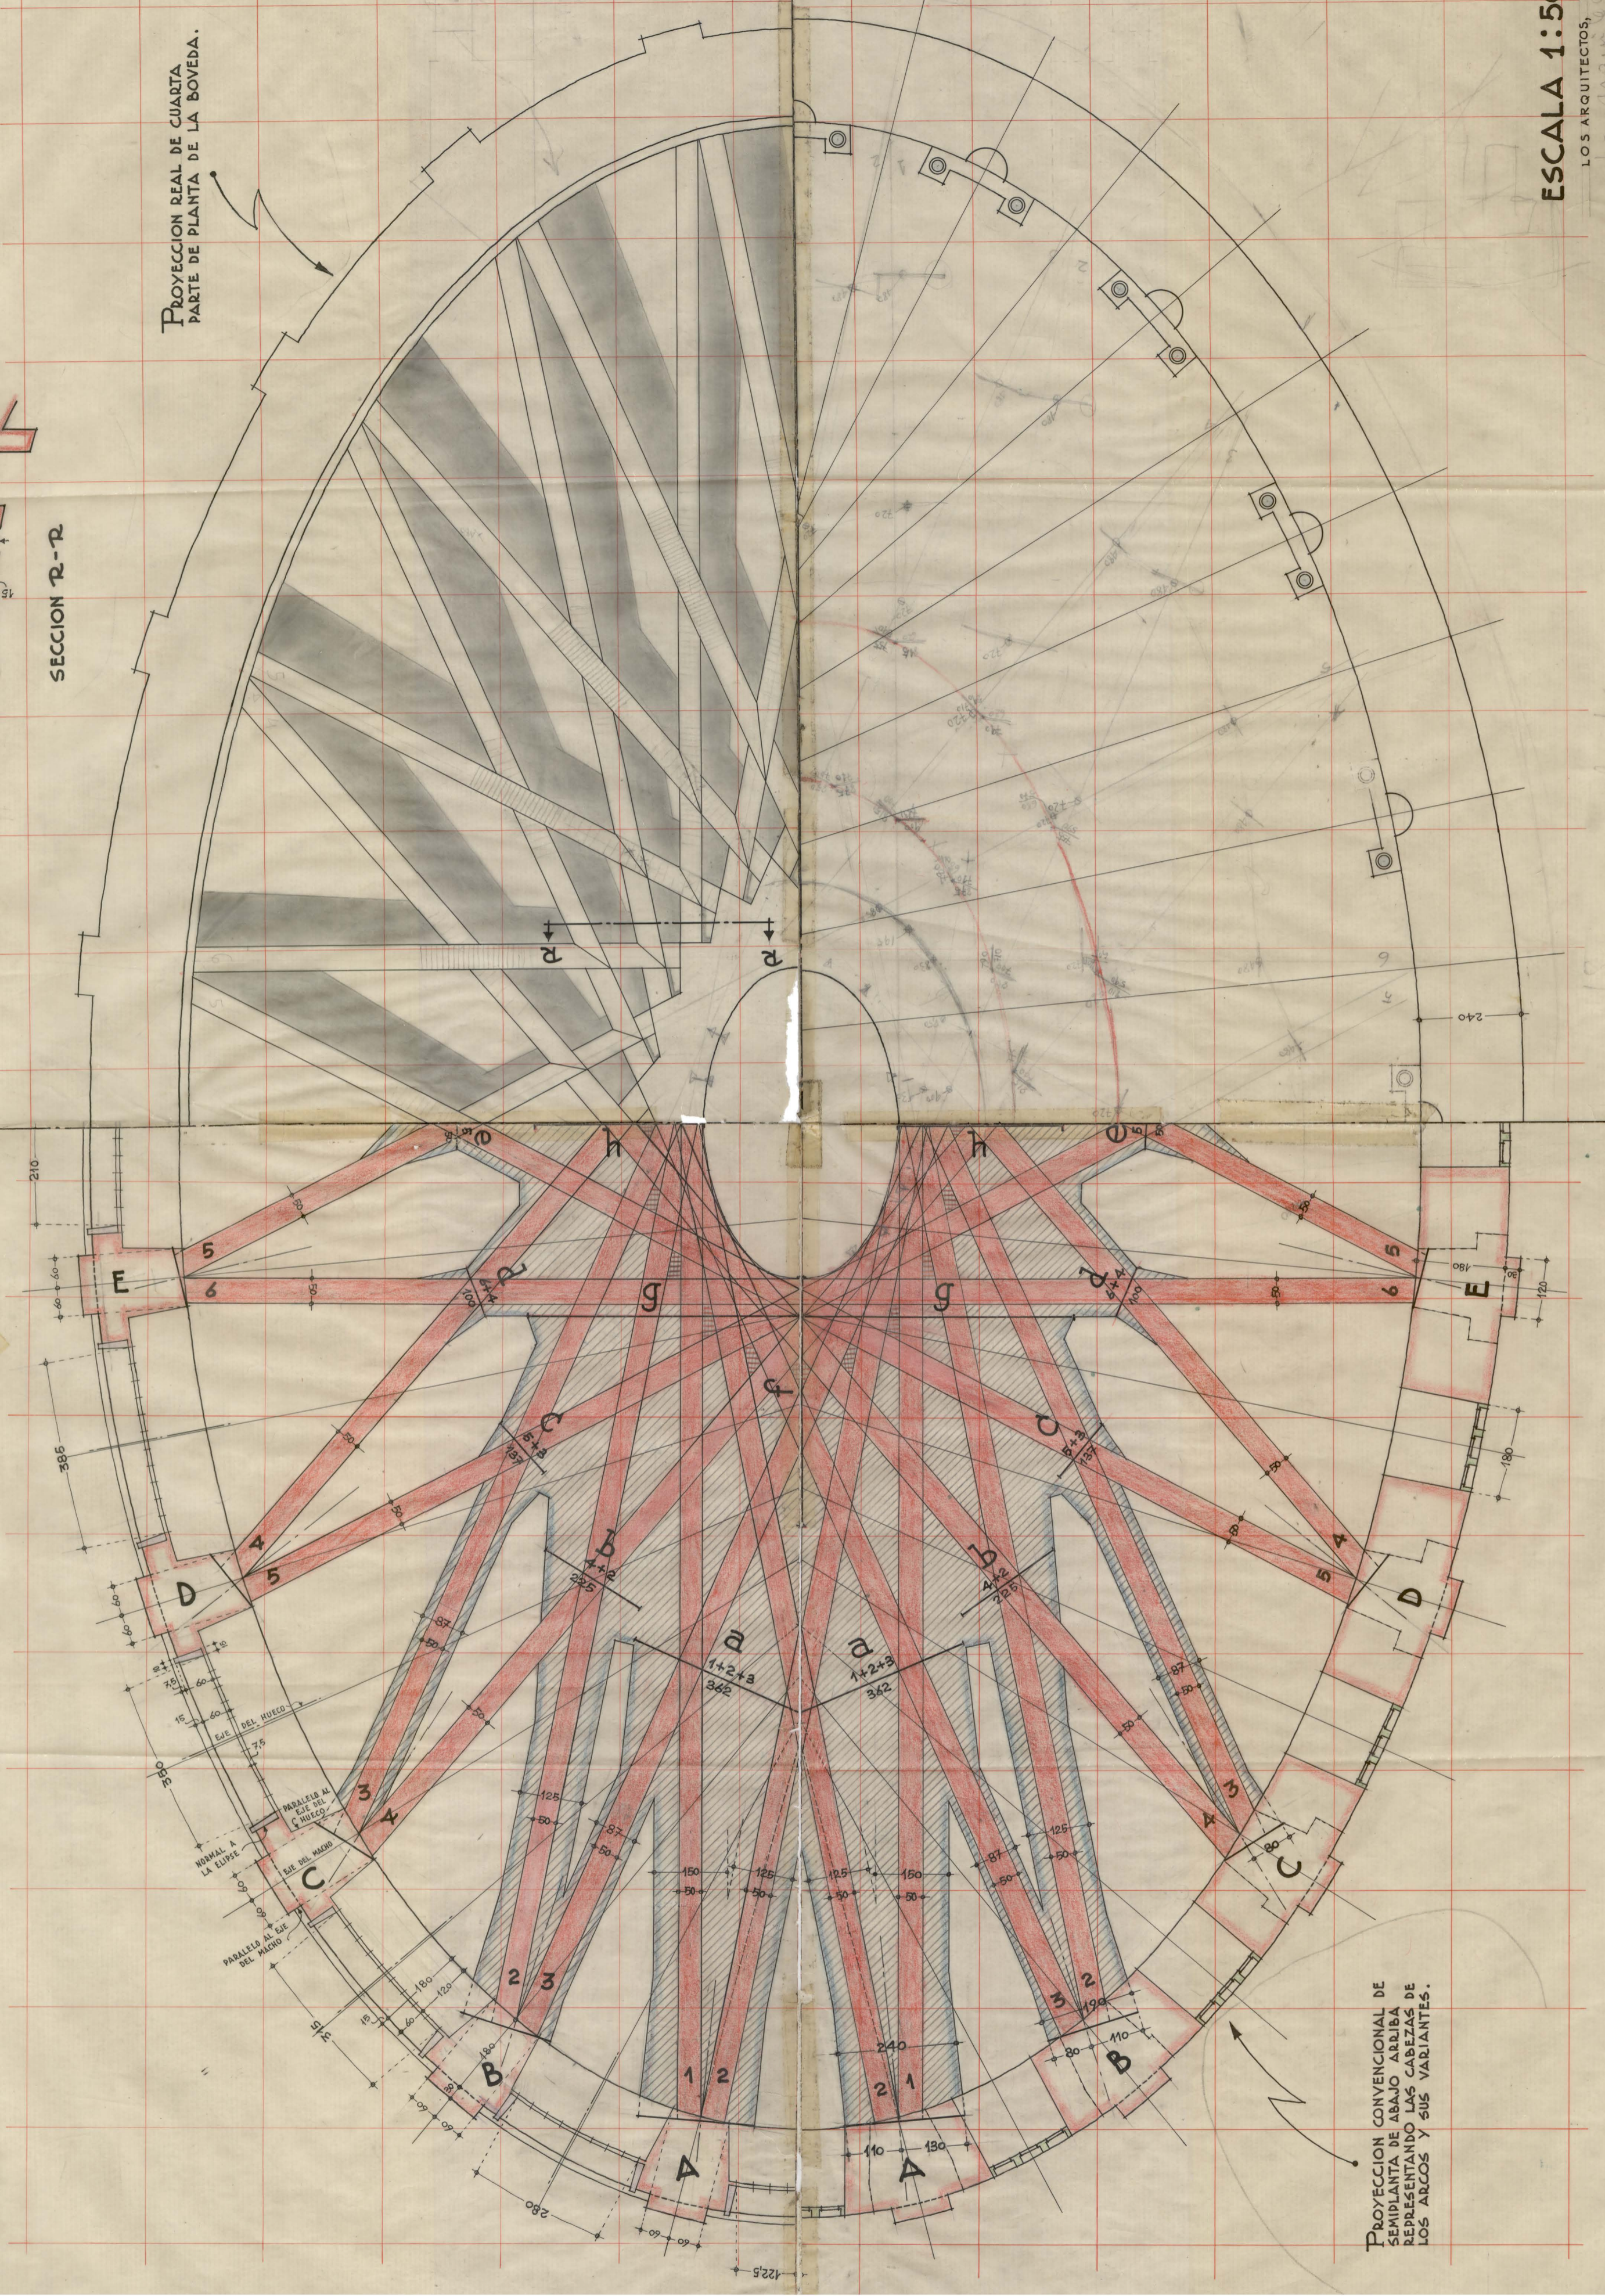

la arquitectura religiosa de Luis Moya

EN LA BIBLIOTECA DE LA ETSAM, UNIVERSIDAD POLITÉCNICA DE MADRID

Capilla de la Universidad Laboral · Planta de la bóveda