PATIO PRINCIPAL DE ACCESO

CAFETERÍA

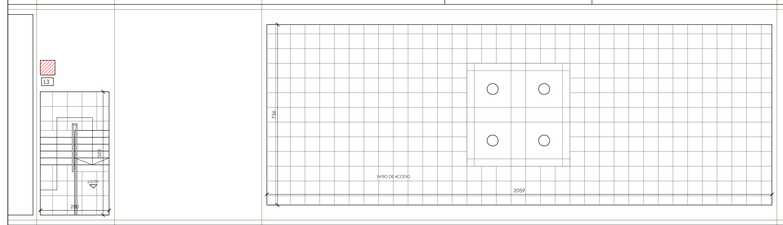

PLANTA CUBIERTAS
COTA +83,65

318 600 2100 600 304 1500 600 600 600 600

PATIO PRINCIPAL DE ACCESO

CAFETERÍA

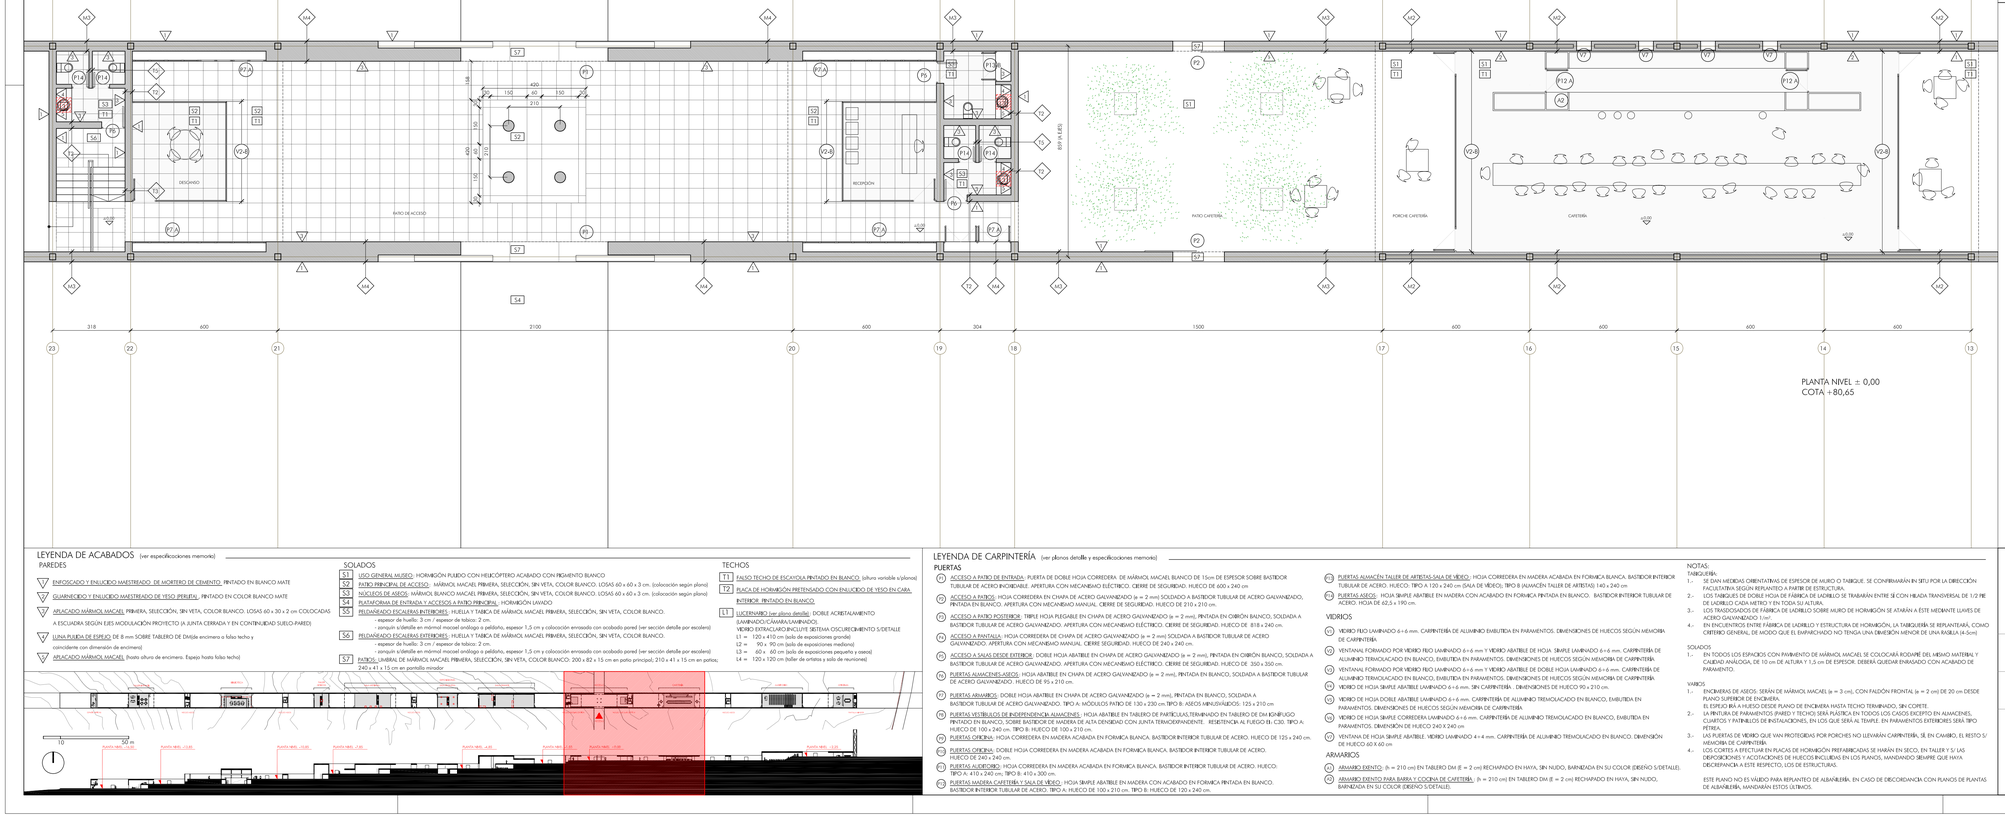
DESCANSO
PATIO DE ACCESO
RECEPCIÓN
BAR (A.R.E.R.)
PATIO CAFETERÍA
PORCHE CAFETERÍA
CAFETERÍA
+0,00
+0,00
+0,00