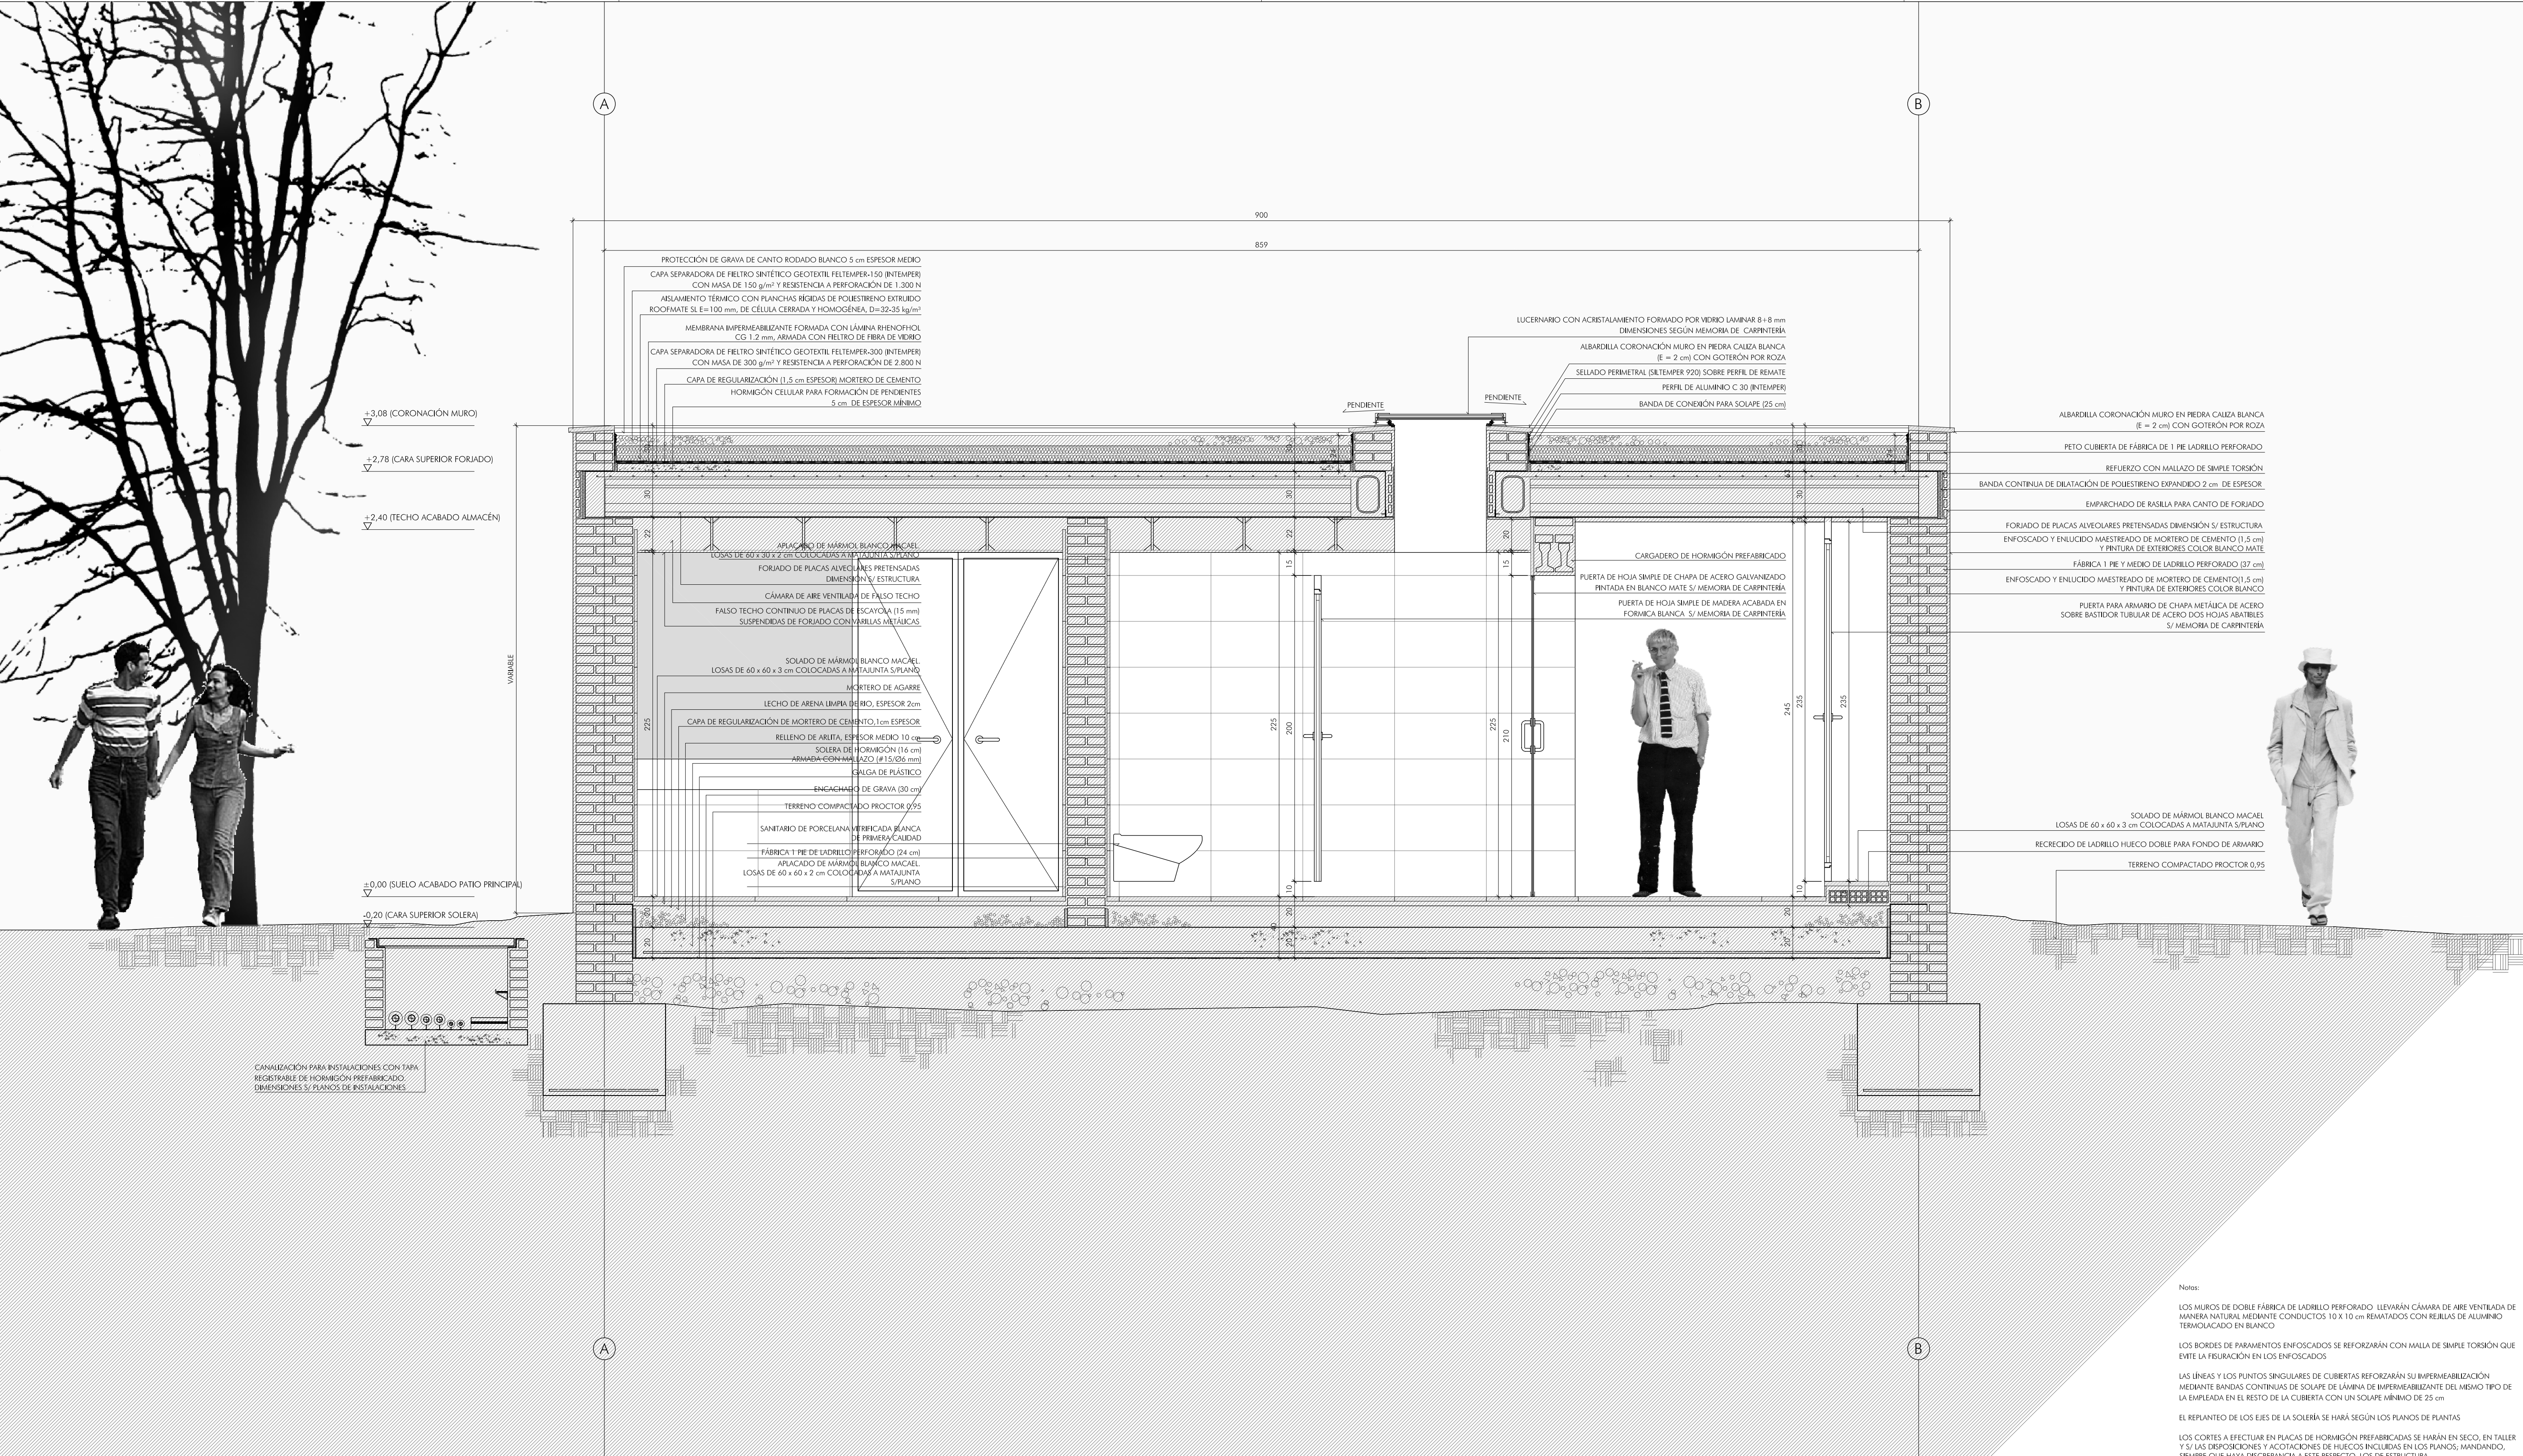


Notas:

LOS MUROS DE DOBLE FÁBRICA DE LADRILLO PERFORADO, LLEVARÁN CÁMARA DE AIRE VENTILADA DE MANERA NATURAL MEDIANTE CONDUCTOS 10 X 10 cm REMATADOS CON REJILLAS DE ALUMINIO TERNACALCADO EN BLANCO.

LOS BORDES DE PARAMENTOS ENFOSCADOS SE REFORZARÁN CON MALLA DE SIMPLE TORSIÓN QUE EVITE LA FISURACIÓN EN LOS ENFOSCADOS.

LAS LÍNEAS Y LOS PUNTOS SINGULARES DE CUBIERTAS REFORZARÁN SU IMPERMEABILIZACIÓN MEDIANTE BANDAS CONTINUAS DE SOLAPE DE LÁMINA DE IMPERMEABILIZANTE DEL MISMO TIPO DE LA EMPLEADA EN EL RESTO DE LA CUBIERTA CON UN SOLAPE MÍNIMO DE 25 cm.

EL REPLANTEO DE LOS EJES DE LA SOLERÍA SE HARÁ SEGÚN LOS PLANOS DE PLANTAS.

LOS CORTES A EFECTUAR EN PLACAS DE HORMIGÓN PREFABRICADAS SE HARÁN EN SECO, EN TALLER Y S/ LAS DISPOSICIONES Y ACOTACIONES DE HUECOS INCLUIDAS EN LOS PLANOS, MANDANDO, SIEMPRE QUE HAYA DISCREPANCIA A ESTE RESPECTO, LOS DE ESTRUCTURA.

NMAC

MONTE MEDIO ARTE CONTEMPORANEO

ARQUITECTO:
ALBERTO CAMPO BAEZA

PROPIEDAD:
FUNDACIÓN NMAC

PROYECTO DE EJECUCIÓN
SEPTIEMBRE 2006

0,5 1 3 m
ESCALA 1/20

PATIO PRINCIPAL DE ACCESO
SECCIÓN CONSTRUCTIVA TRANSVERSAL DD PLANO Nº

