



(H) 83.22.

La pilastra no tiene gallo de modo que arroya. produce otro resalto en el entablamento

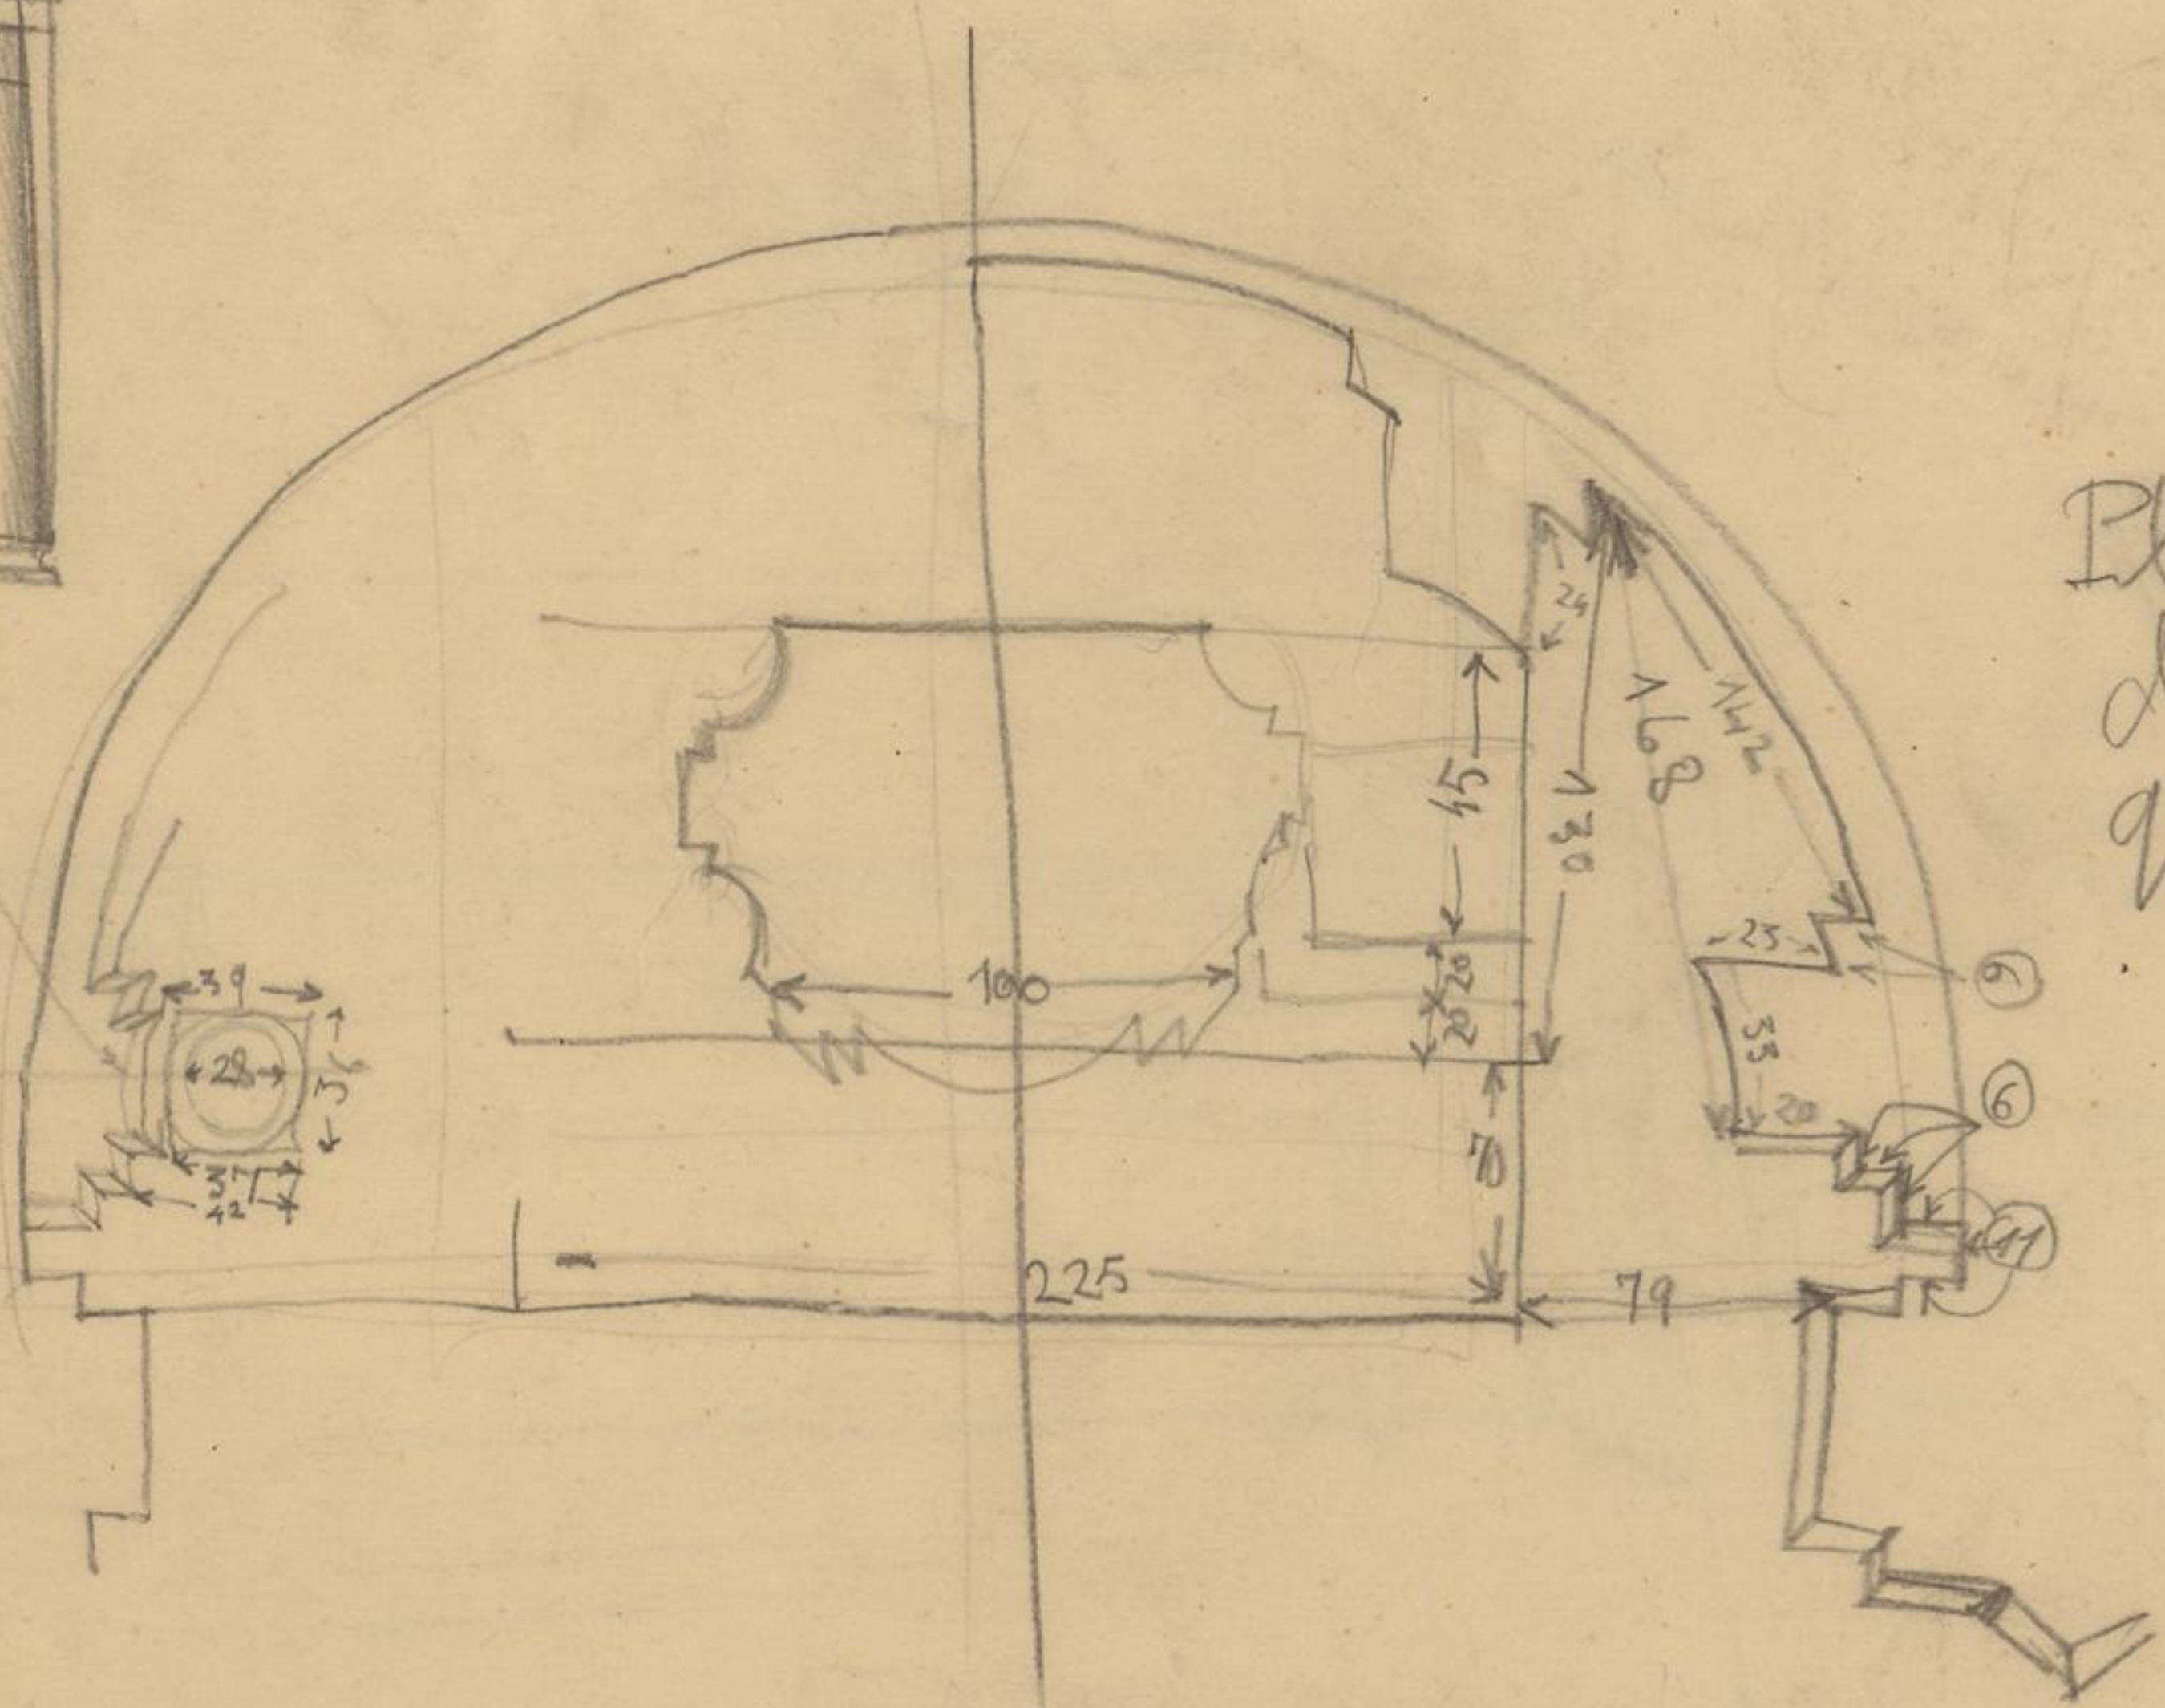

Planta sucina del cuerpo de base que salen de esta 10 cm en el altar

Una lámina de detalles del exterior.
Una cornisa del exterior
Una libria del altar

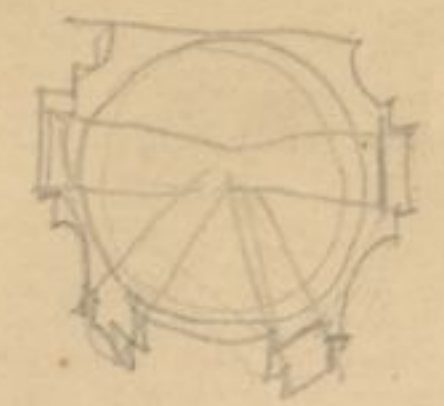

12

MOYA 30-04
M-825/6

